




# Präventionspark Sangheck, Eiweiler




Silence Park One®


Funktionsgebäude, M1:200

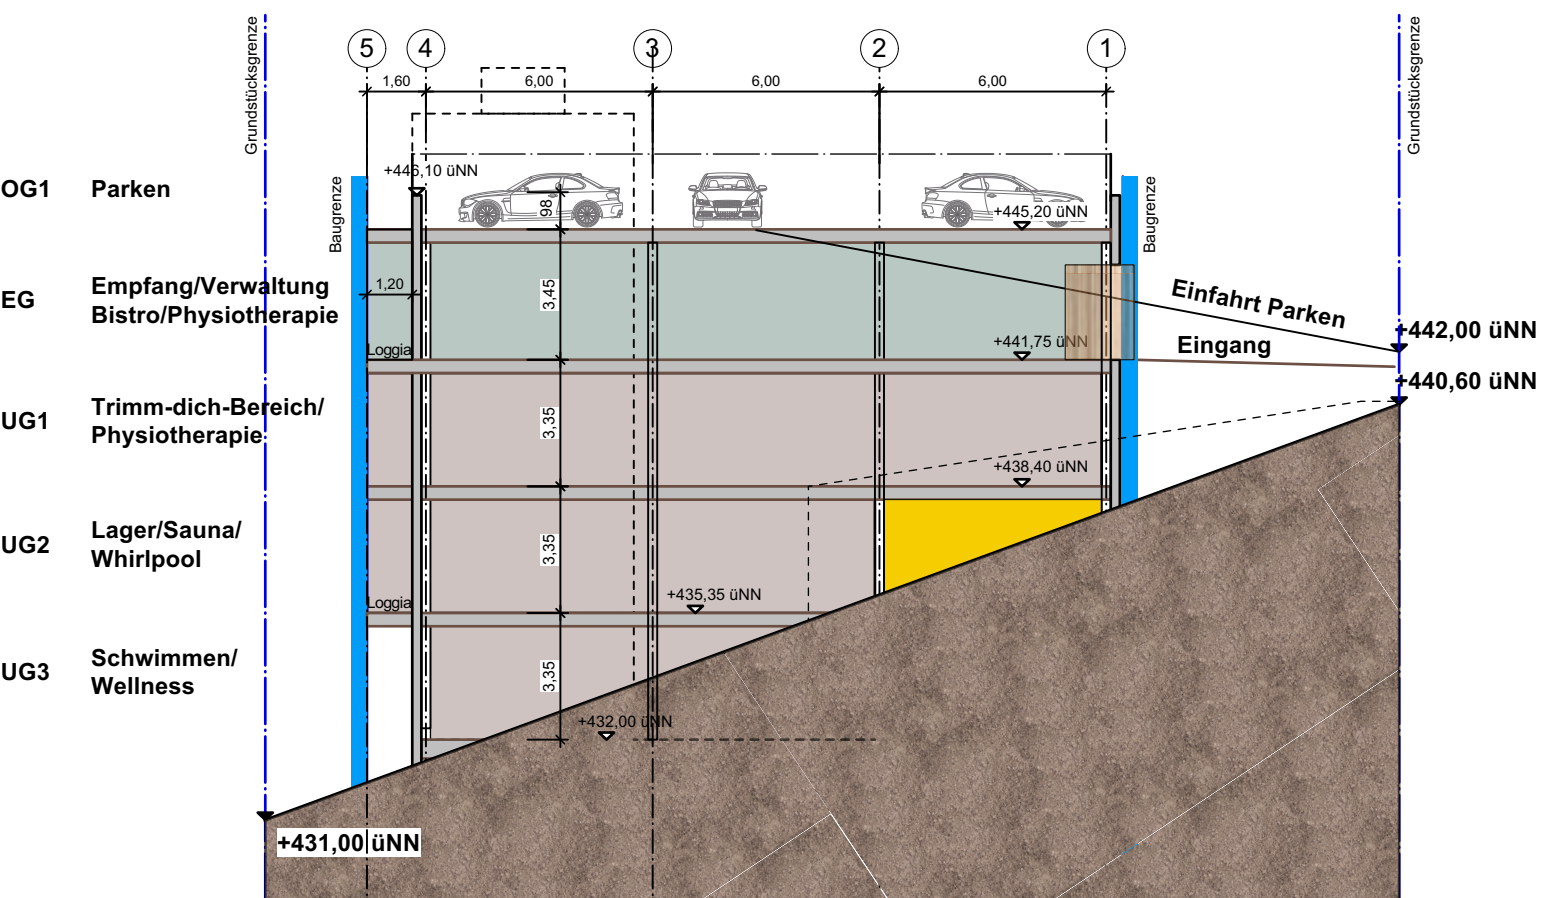


Haustyp 1, M1:100

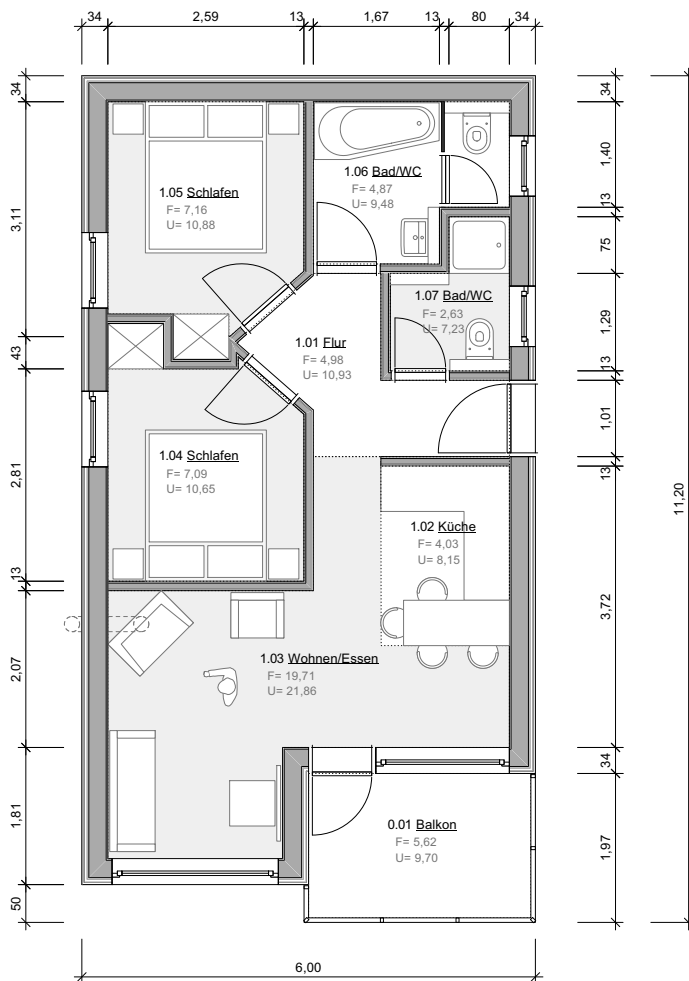



Haustyp 2, M1:100

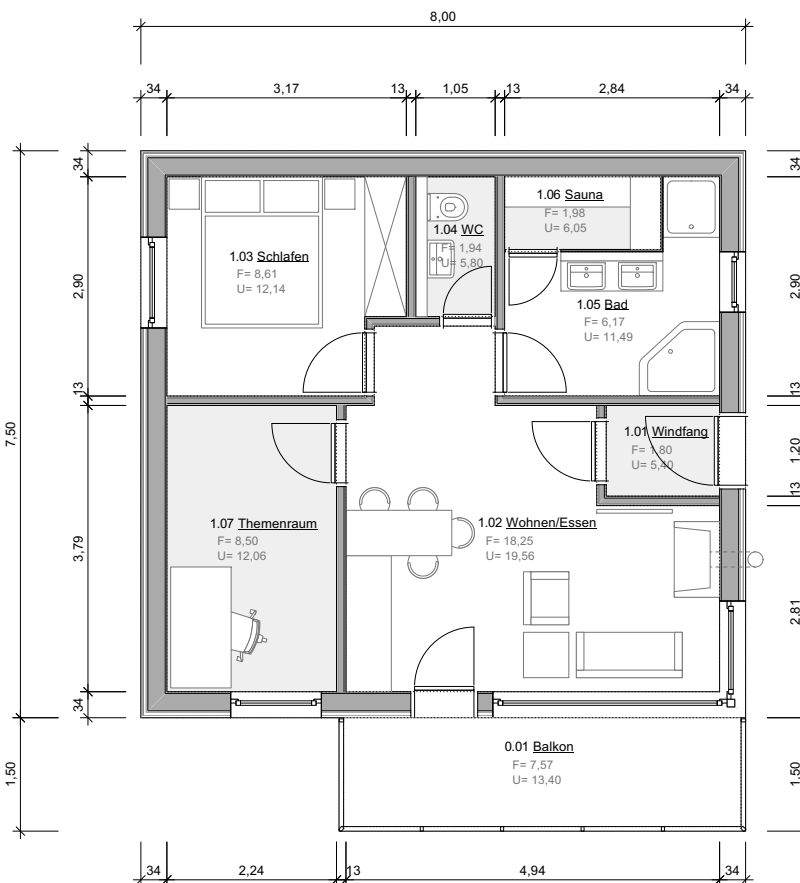


Haustyp 3, M1:100

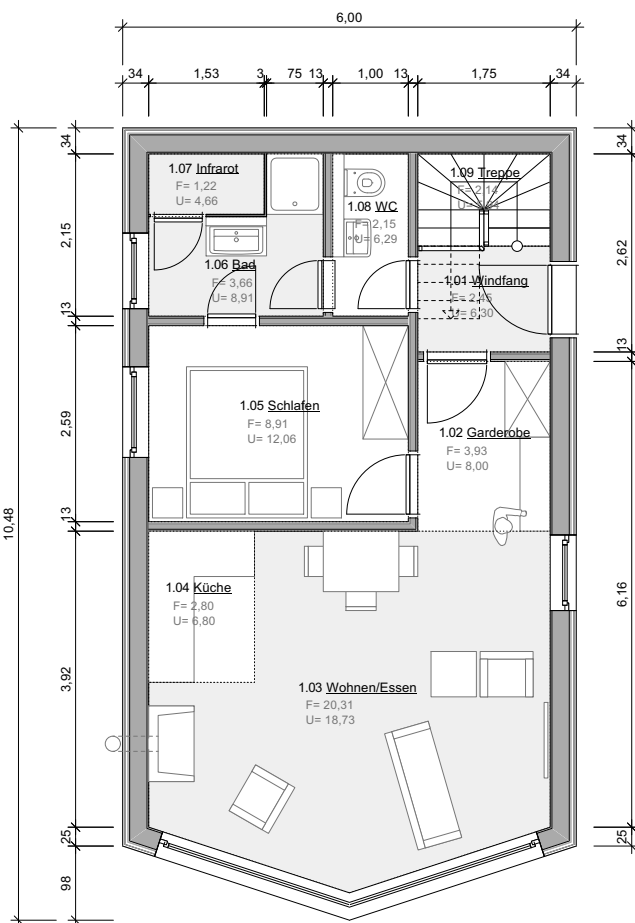


Haustyp 4, M1:100

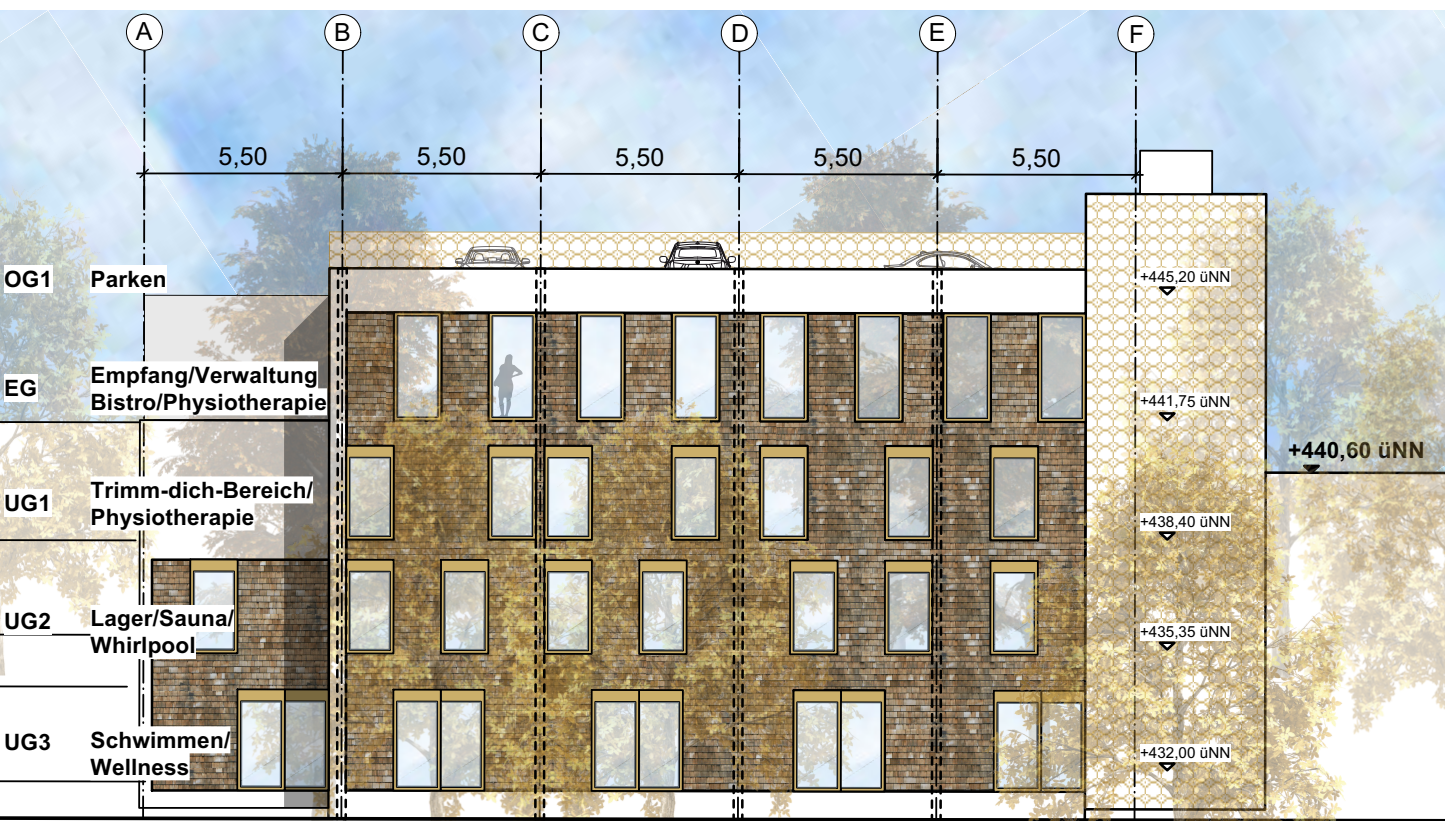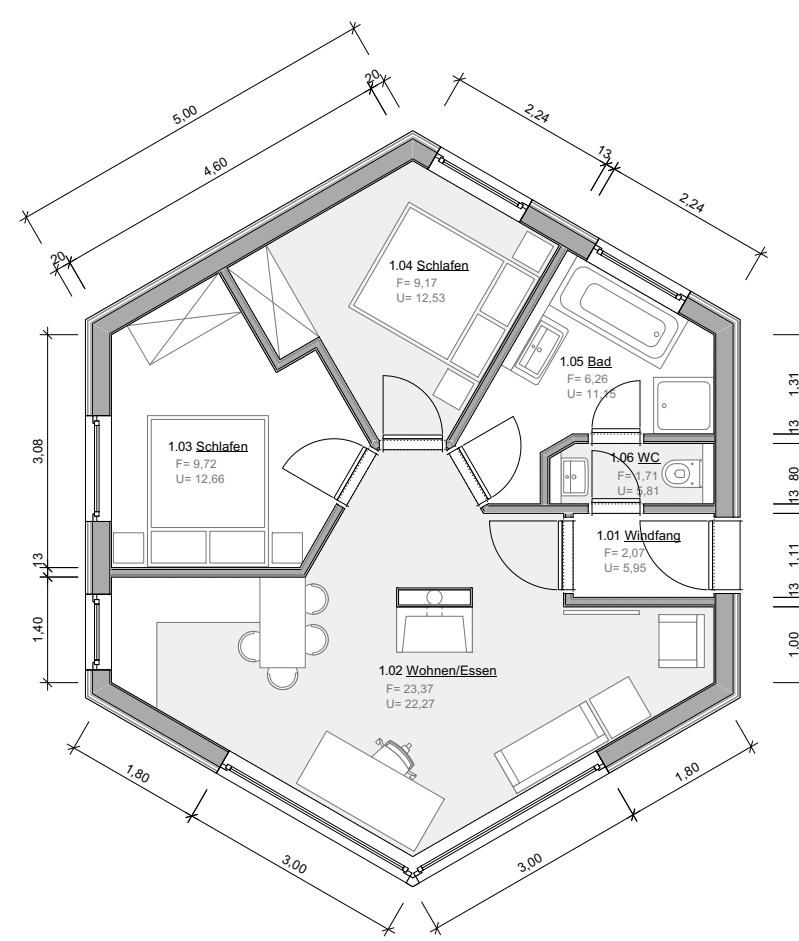


Geplante Anzahl: 1

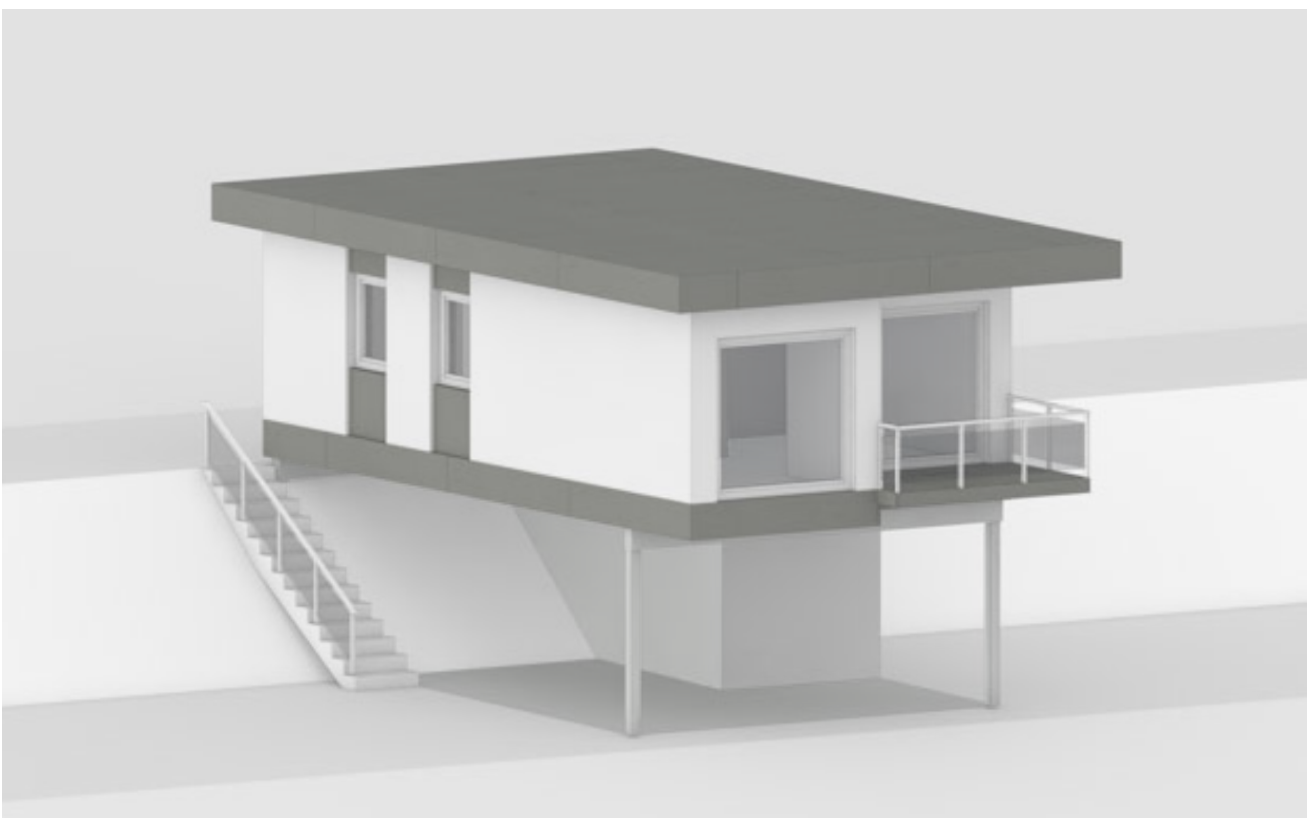


Geplante Anzahl: 5

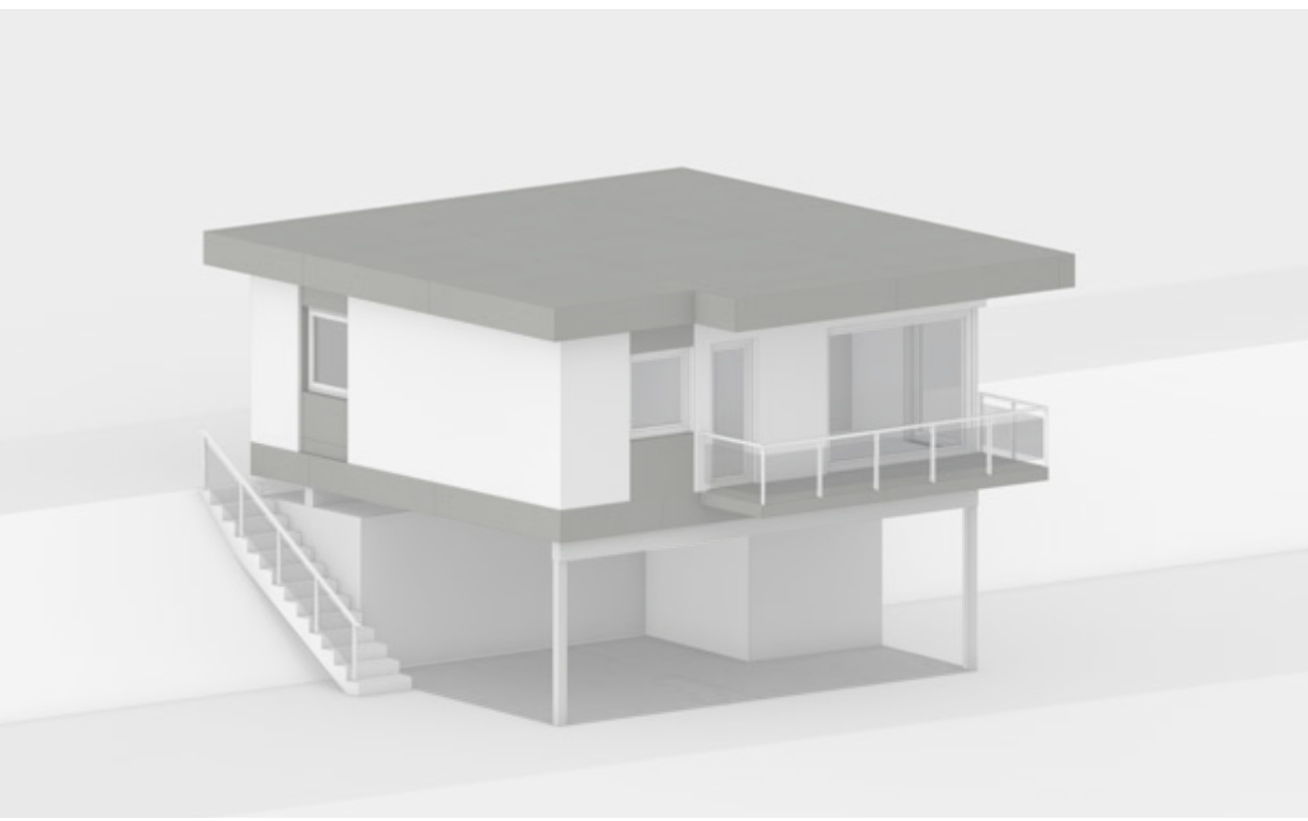

Geplante Anzahl: 19

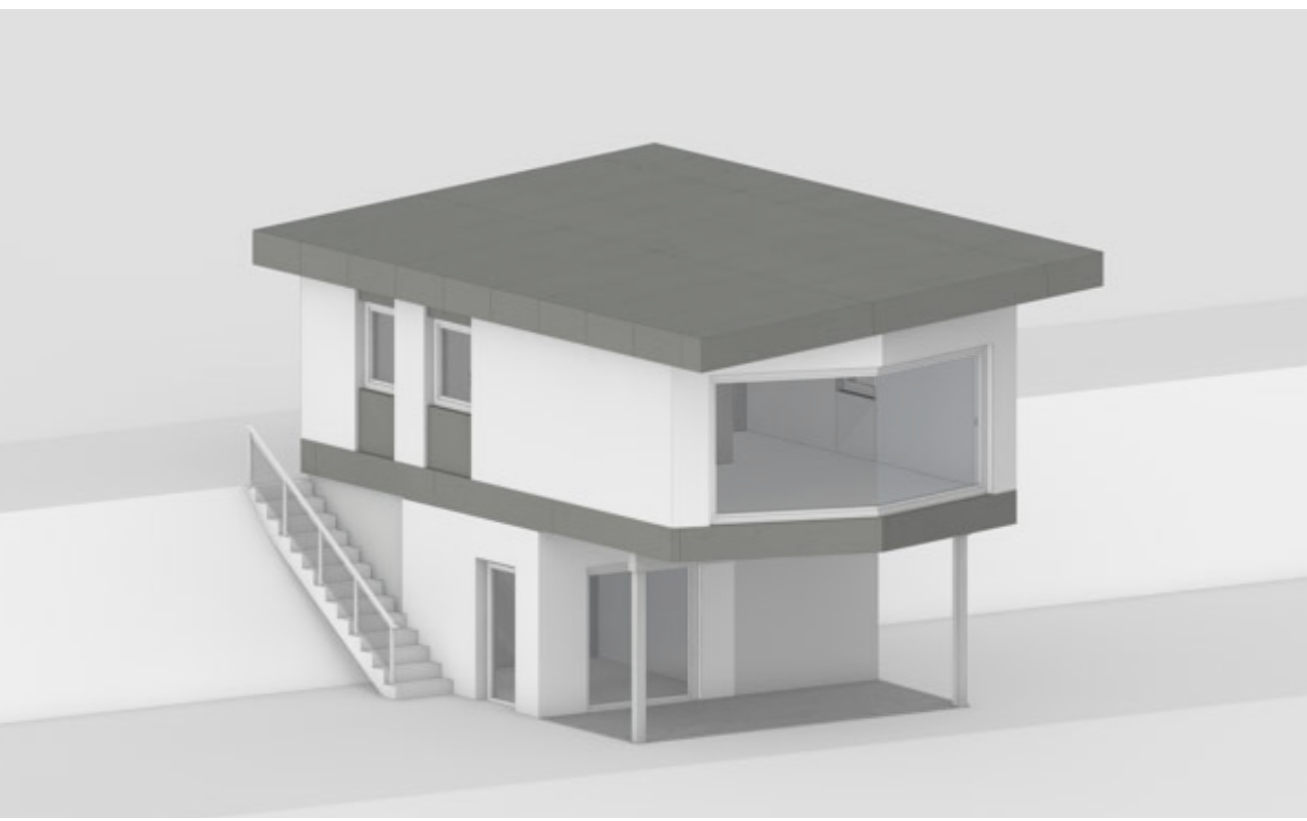

Geplante Anzahl: 13

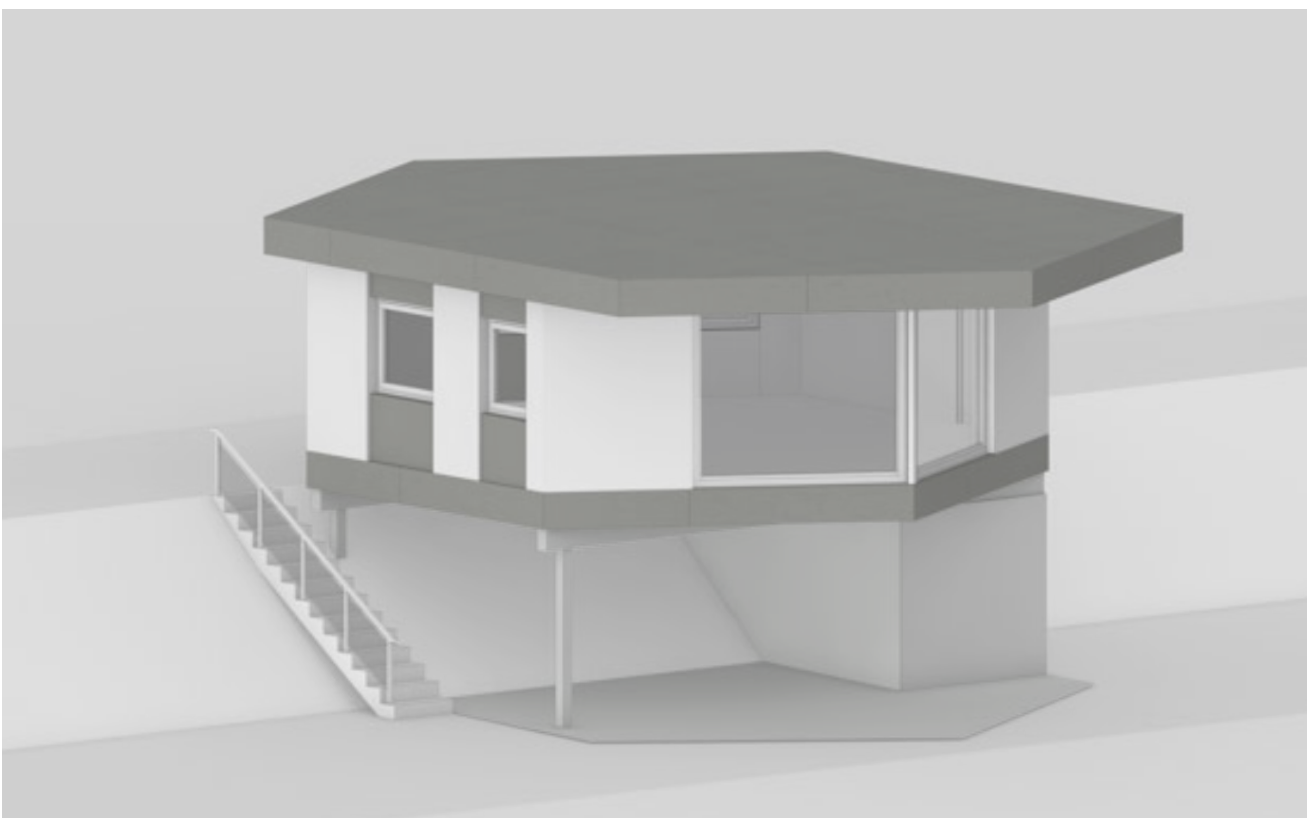

Geplante Anzahl: 10

## ENTWURF

Projekt:  
Ferienhausgebiet  
Sangheckpark  
Neubau von 47 Ferienhäusern

Plannummer:  
PLAN 211122-01-01

Planinhalt:  
Übersichtsplan Hanglage  
Grundrisse/Visualisierung  
Haustypen, M1:100  
Ansicht/Schnitt  
Funktionsgebäude, M1:200

Entwurfsverfasser:  
**PortHaus**  
Generalplaner  
Architekten  
Gewerbepark Biesenla  
44624 St. Wendel-Bieren  
Tel: 06854 / 900 90 40  
h.j.vetter@porthaus.com

Datum  
22.11.2021

Blattnummer  
01

Blattgröße  
A0

Gezeichnet  
LM

Diese Unterlage darf ohne unser schriftliches Einverständnis ganzes und in Teilen weder vervielfältigt noch an Dritte mündlich, schriftlich oder auf andere Art weitergegeben werden.