Grundriss OG Parken 1 M 1:200

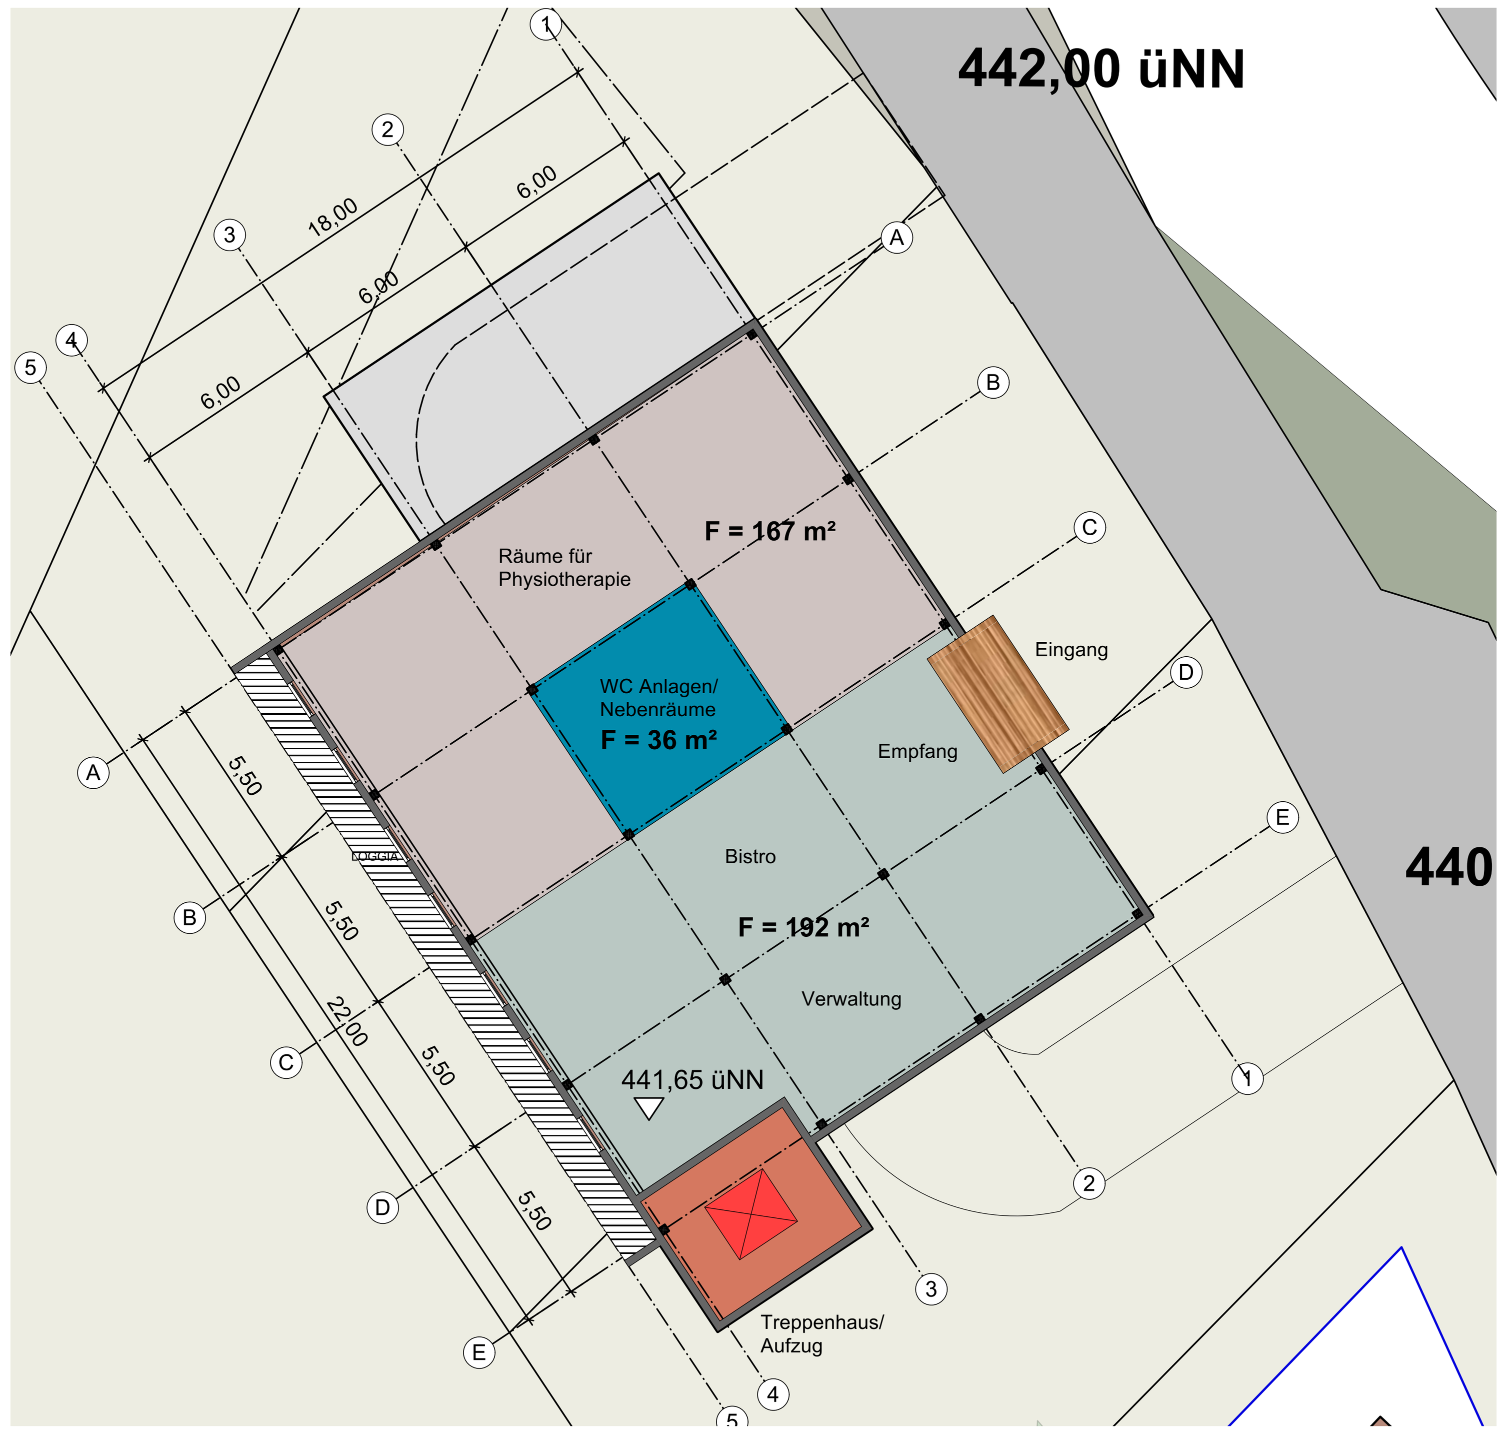

Grundriss EG Empfang/Bistro/Physiotherapie, M 1:200

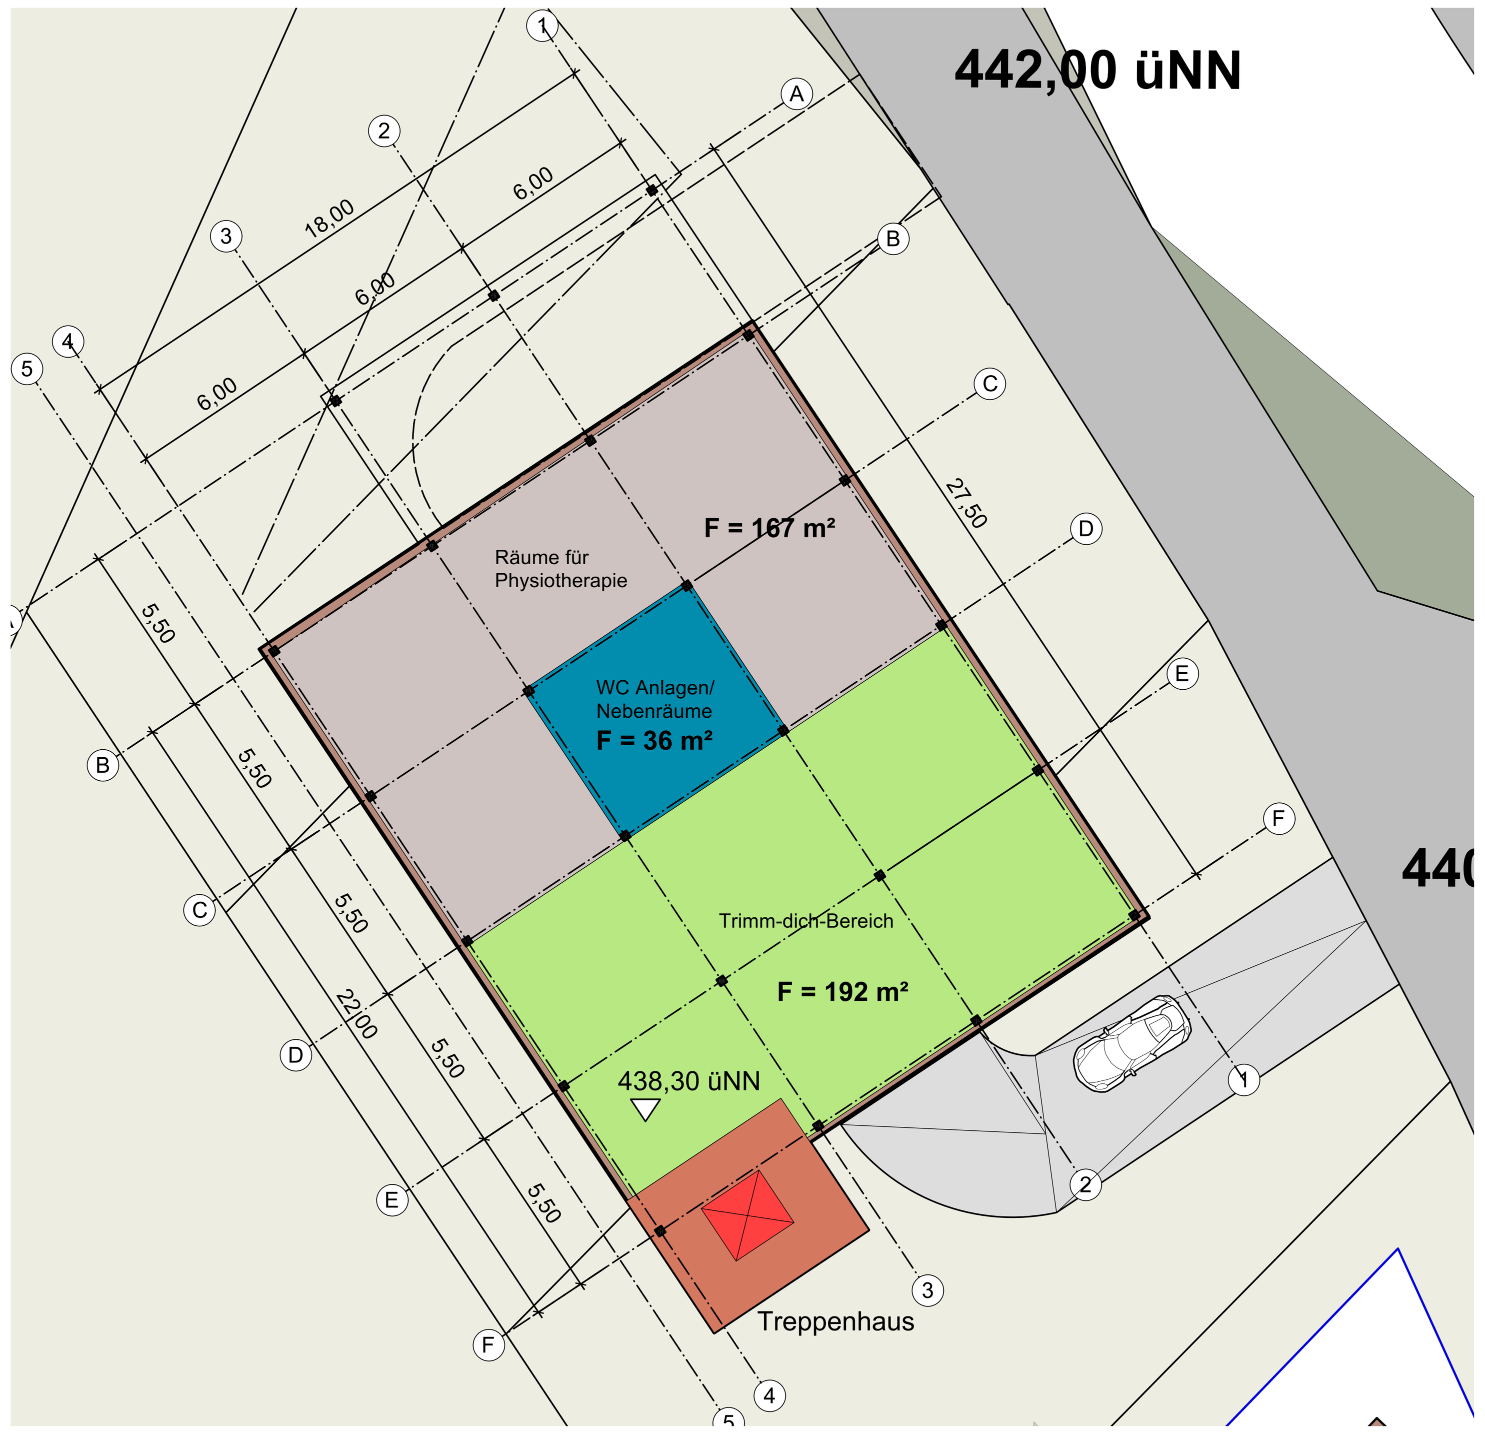

Grundriss 1UG, "Trimm-dich-Bereich"/Physiotherapie, M 1:200

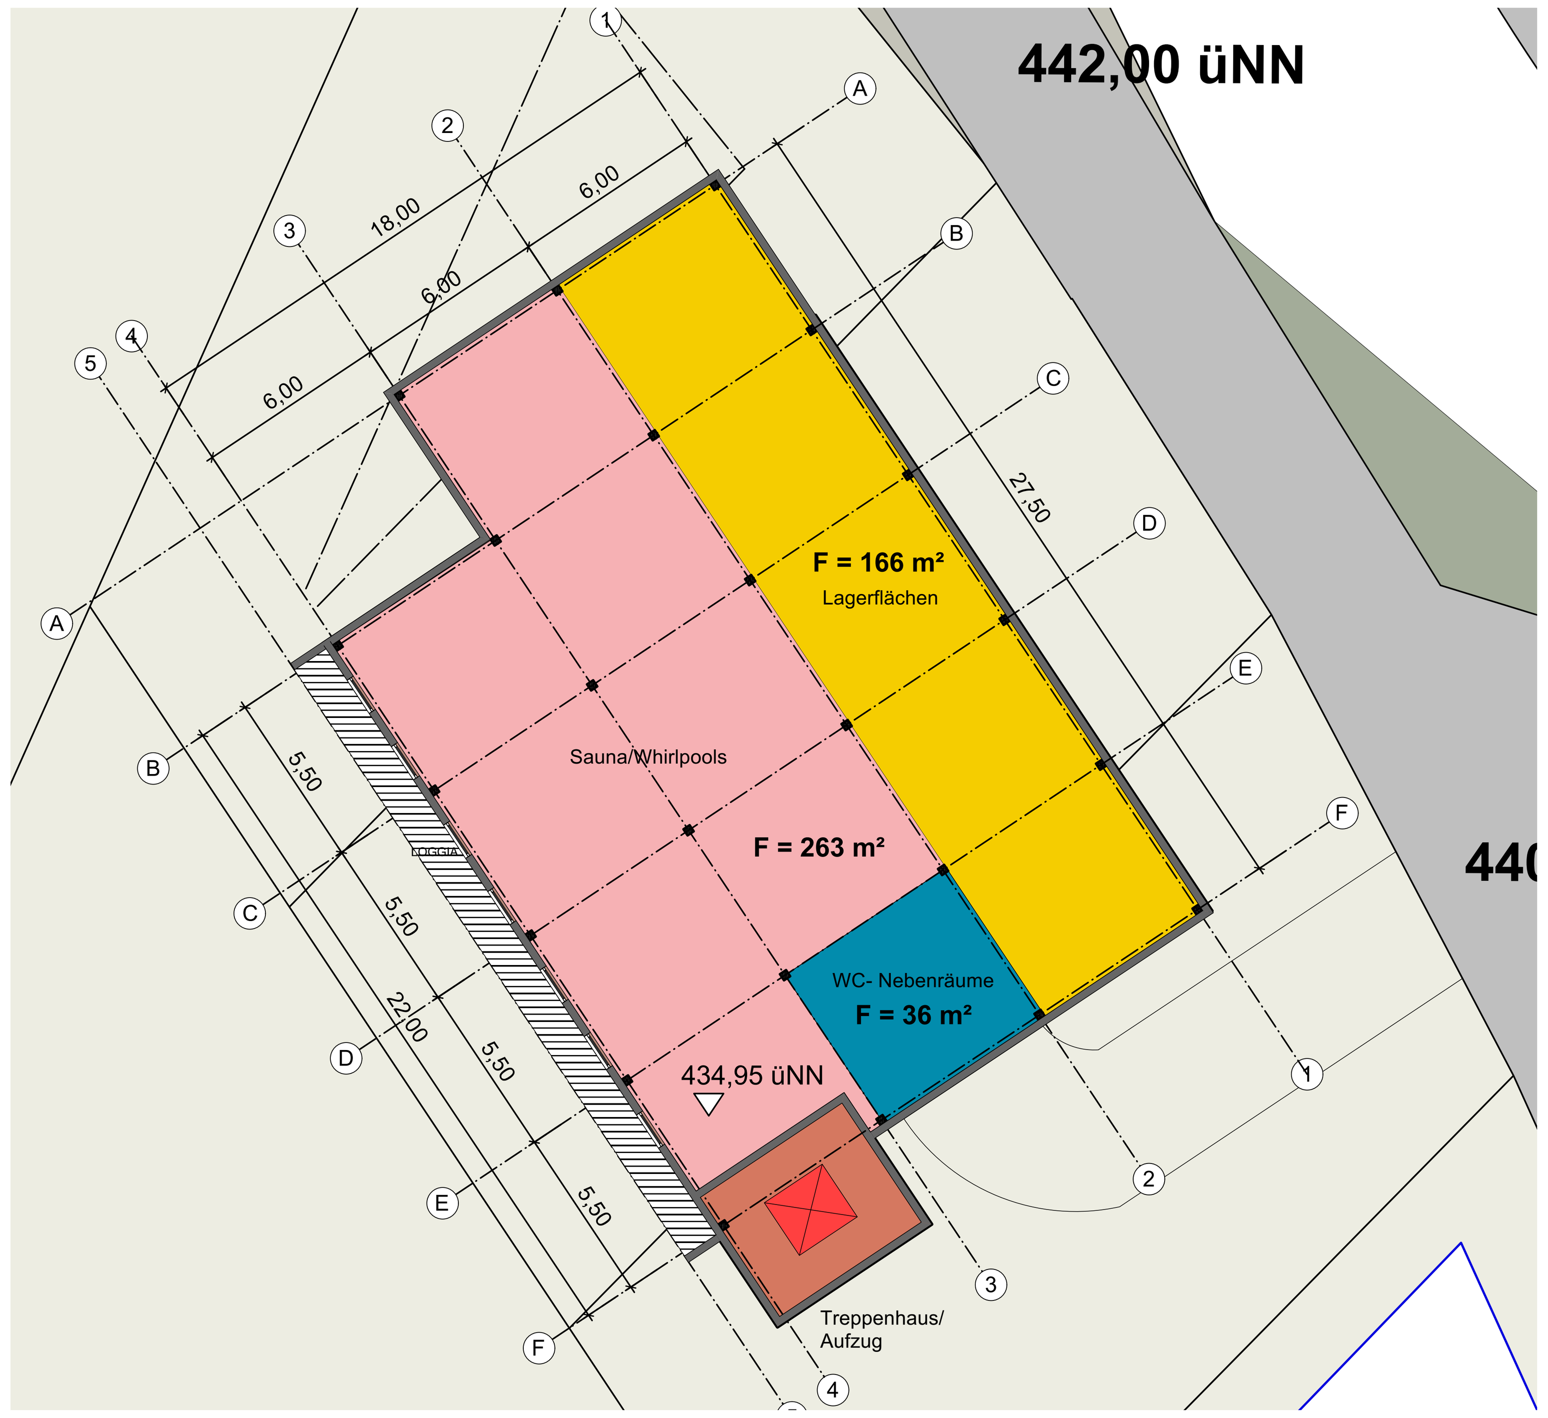

Grundriss, 2UG Lager/Sauna/Whirlpools, M 1:200

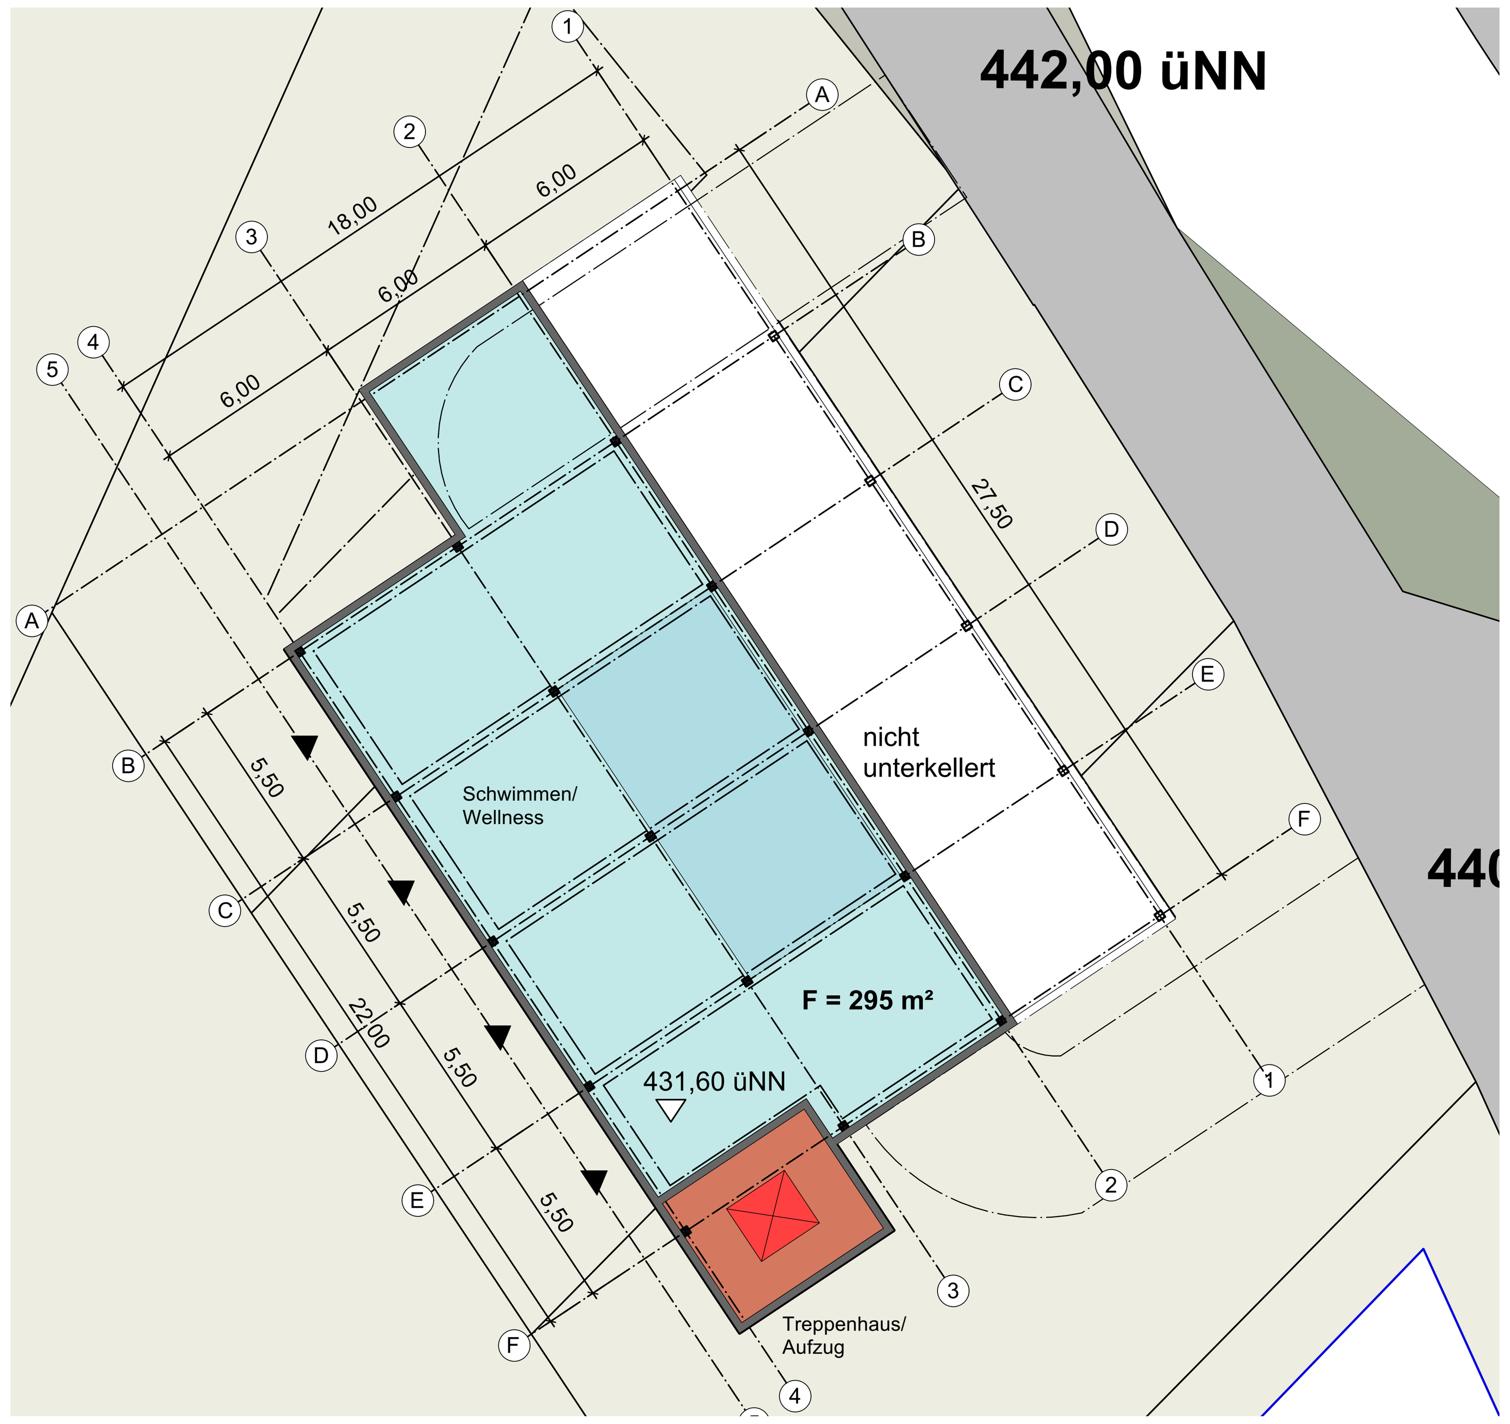

Grundriss 3UG, Schwimmen/Wellness, M 1:200

Bauherr:
SPO Real Estate GMbH
Marpinger Weg 4
66636 Tholey
06854 900 90 40

Datum, Unterschrift

Index	Datum	Gez.	Änderung

Der Unternehmer hat alle Maße verantwortlich zu prüfen. Ebenso die Übereinstimmung von Detailplänen, Materialangaben und Angaben von beteiligtenFachingenieuren. Unstimmigkeiten sind der Objektüberwachung unverzüglich mitzuteilen.

Entwurf

Projekt:
Ferienhausgebiet Sangheckpark
Neubau von 47 Ferienhäusern

Funktionsgebäude

Entwurfsverfasser:
PortHaus Generalplaner Architekten + Ingenieure
Gewerbepark Bliesen1a
66606 St. Wendel-Bliesen
Tel: 06854 / 900 90 40
h.j.vetter@porthaus.com

Datum, Unterschrift

Plannummer: PLAN 211217-01-02

Datum 17.12.2021

Blattnummer 02

Planinhalt:
Systemgrundrisse Funktionsgebäude M 1:200

Blattgröße A1

Gezeichnet LM

Diese Unterlage darf ohne unser schriftliches Einverständnis als ganzes und in Teilen weder vervielfältigt noch an Dritte mündlich, schriftlich oder auf andere Art weitergegeben werden.