




Grundriss Haustyp 2, M1:50

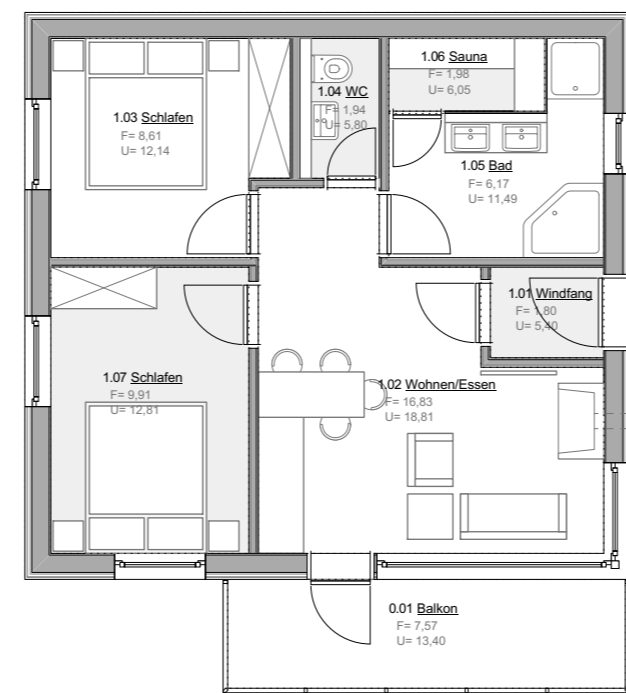

Mit zwei Schlafzimmern, M1:100

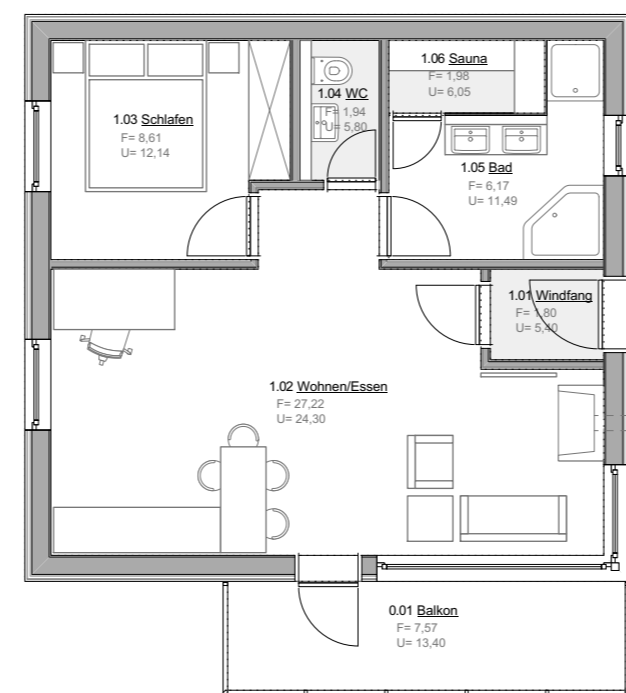

Mit großem Wohnbereich, M1:100

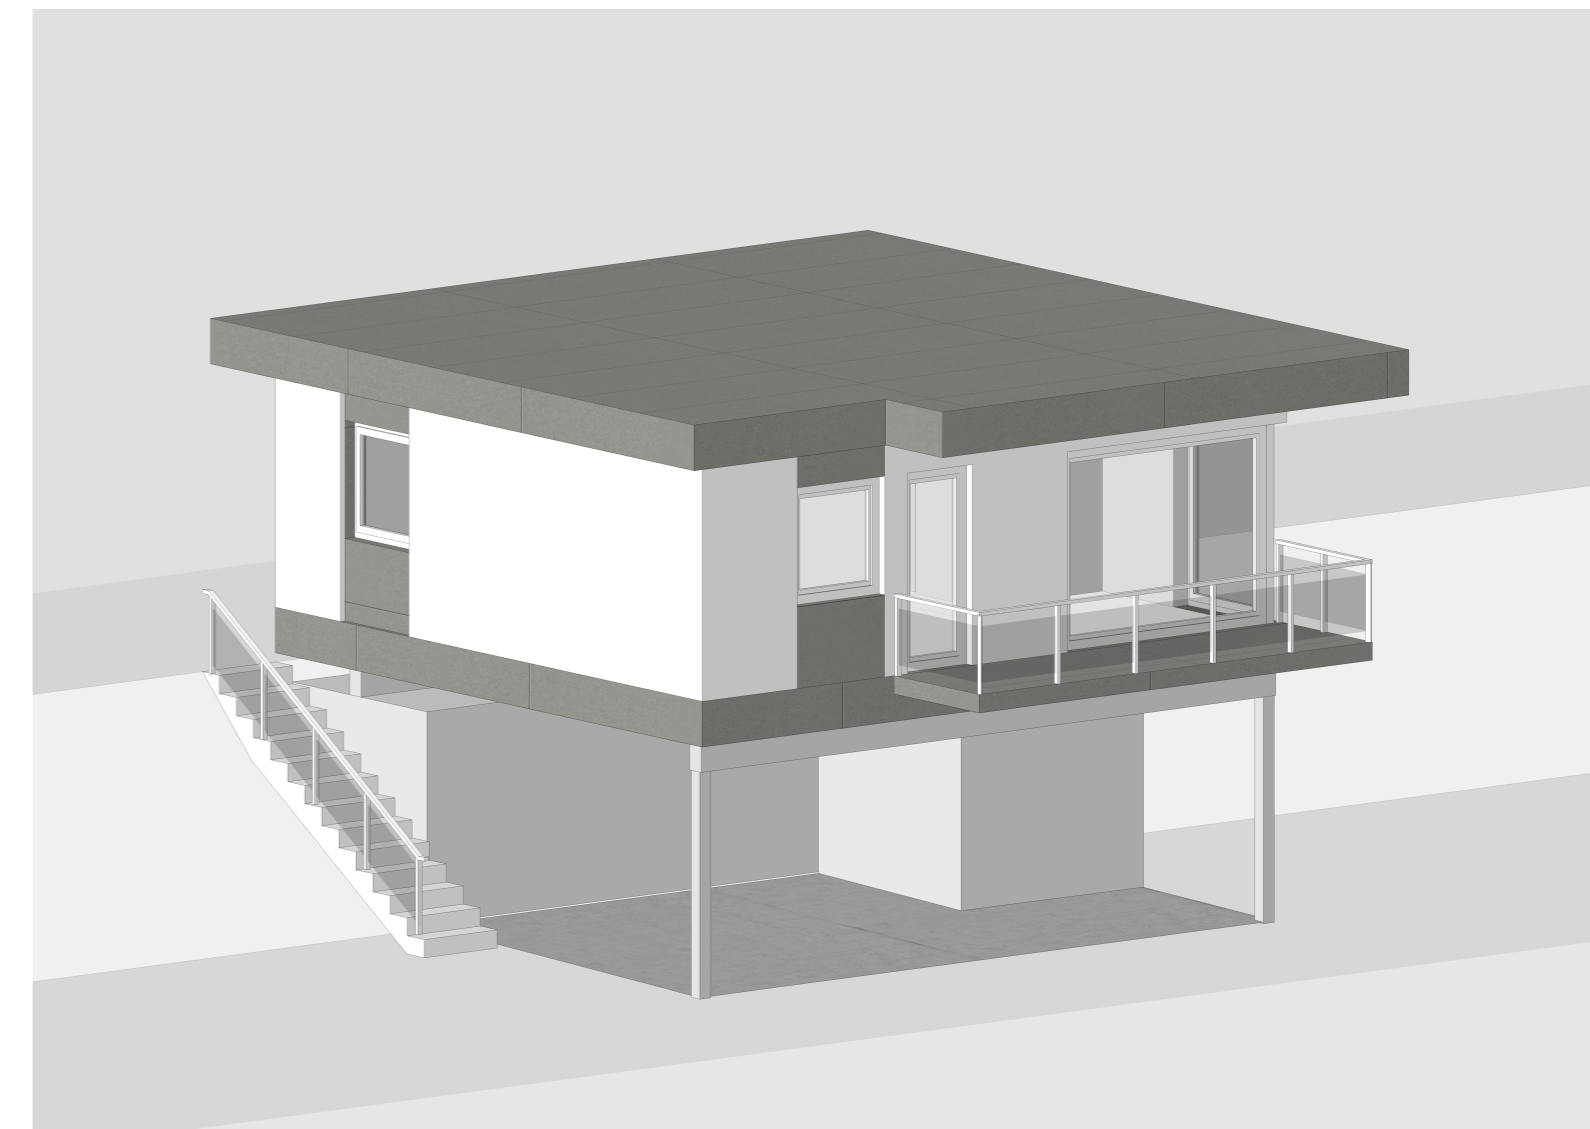

3D-Visualisierung Haustyp 3

Nutzfläche: 51 m<sup>2</sup>  
 Bruttogrundfläche: 60 m<sup>2</sup>  
 Bruttorauminhalt: 291 m<sup>3</sup>

Bauherr:	Index	Datum	Gez.	Änderung
SPO Real Estate GmbH Marpinger Weg 4 66636 Tholey 06854 900 90 40				
Datum, Unterschrift				
Der Unternehmer hat alle Maße verantwortlich zu prüfen. Ebenso die Übereinstimmung von Detailplänen, Materialangaben und Angaben von beteiligten Fachingenieuren. Unstimmigkeiten sind der Objektüberwachung unverzüglich mitzuteilen.				

## Entwurf

Projekt:  
 Ferienhausgebiet  
 Sangheckpark  
 Haustyp 2

Entwurfsverfasser: PortHaus  
 Generalplaner  
 Hochbau +  
 Ingenieure

Gewerbepark Bliessen 1a  
 66606 St. Wendel-Bliessen  
 Tel: 06854 / 900 90 40  
 h.j.vetter@porthaus.com

Plannummer:  
 PLAN 211210-01-02

Datum  
 21.12.2021


Planinhalt:  
 Grundriss Haus  
 Grundriss/Schnitt  
 Versorgungszelle  
 M 1:50

Blattnummer  
 02


Blattgröße  
 A2

Gezeichnet  
 LM

Diese Unterlage darf ohne unser schriftliches Einverständnis als ganzes und in Teilen weder vervielfältigt noch an Dritte mündlich, schriftlich oder auf andere Art weitergeben werden.

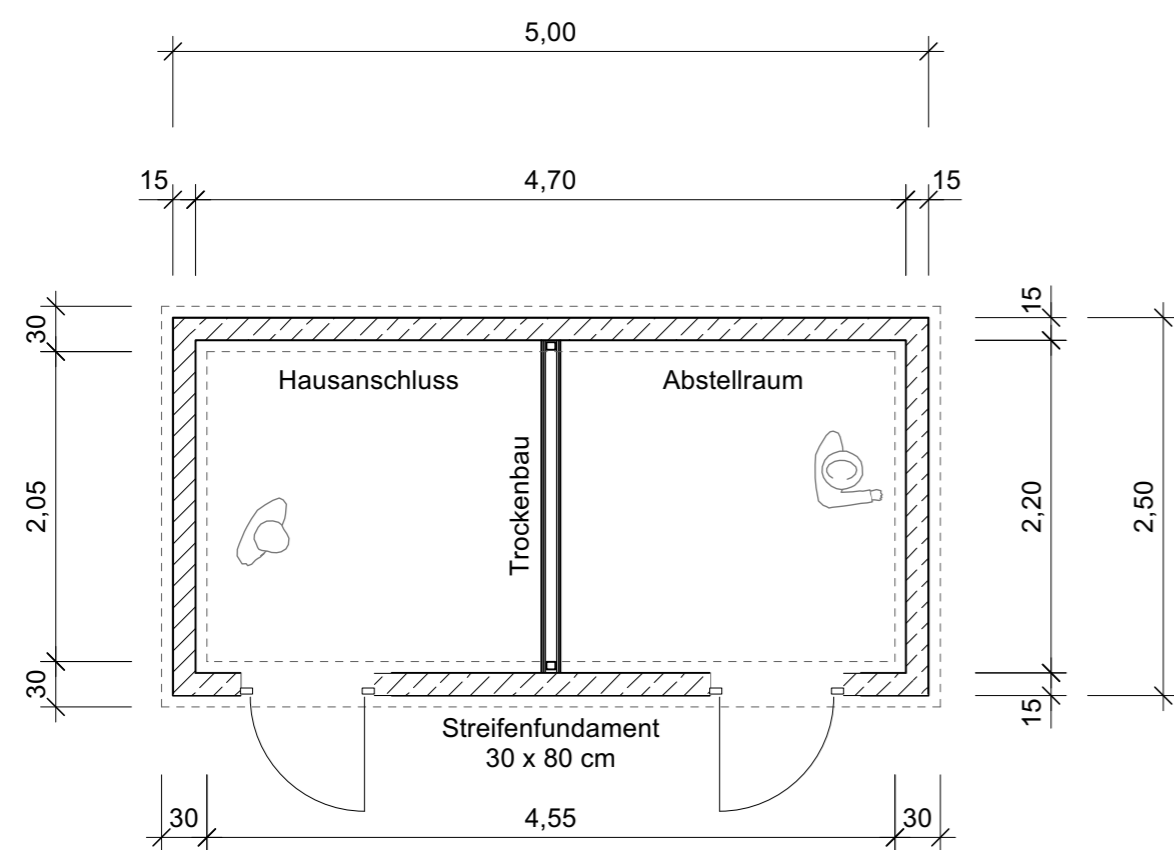

Grundriss Versorgungszelle, M1:50

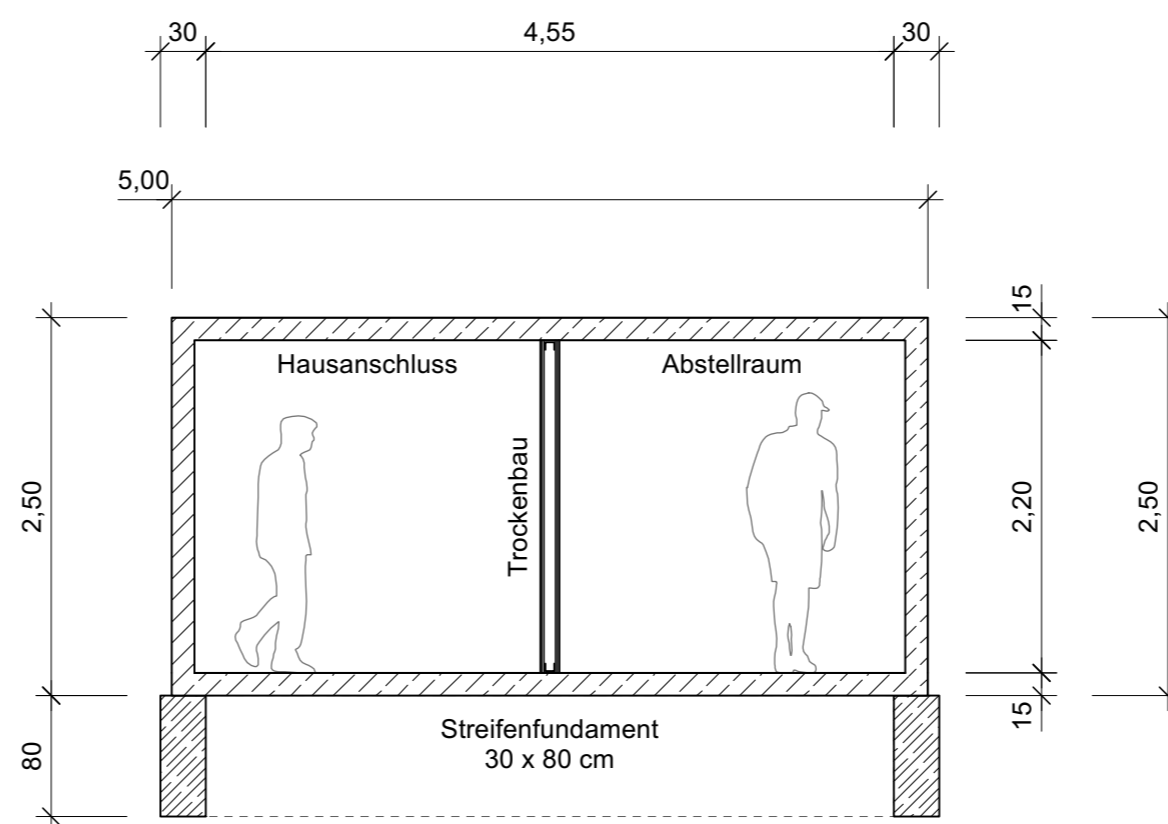

Schnitt Versorgungszelle, M1:50