




Grundriss Haustyp 4, M1:50

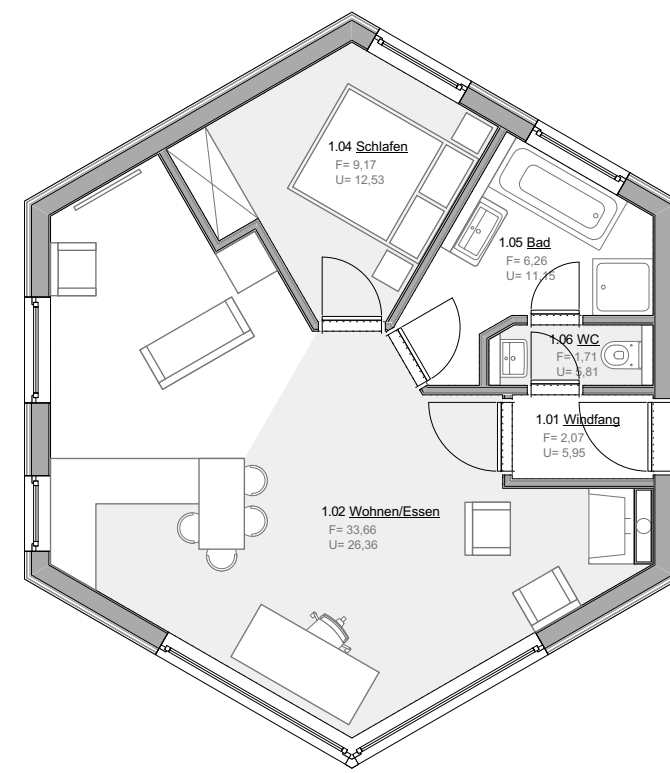

Mit großem Wohnbereich, M1:100

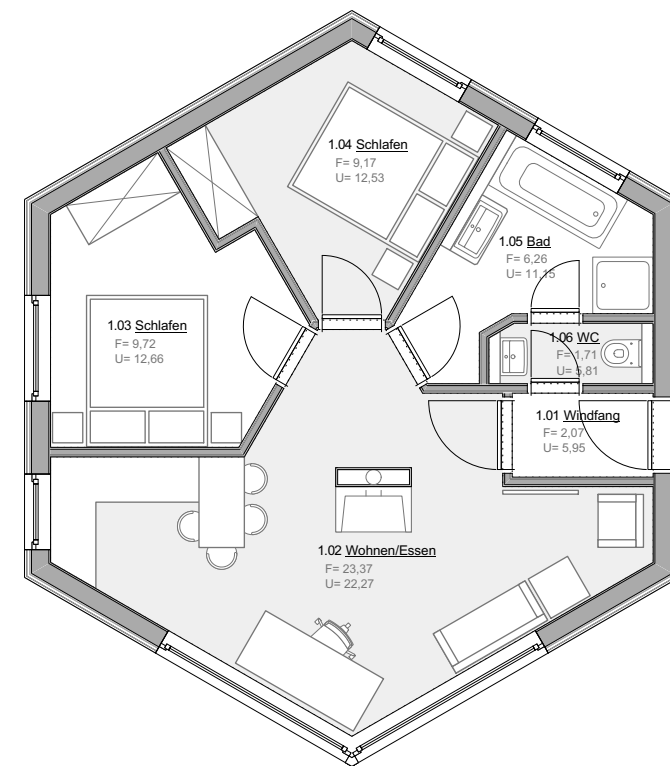

Mit zwei Schlafzimmern, M1:100

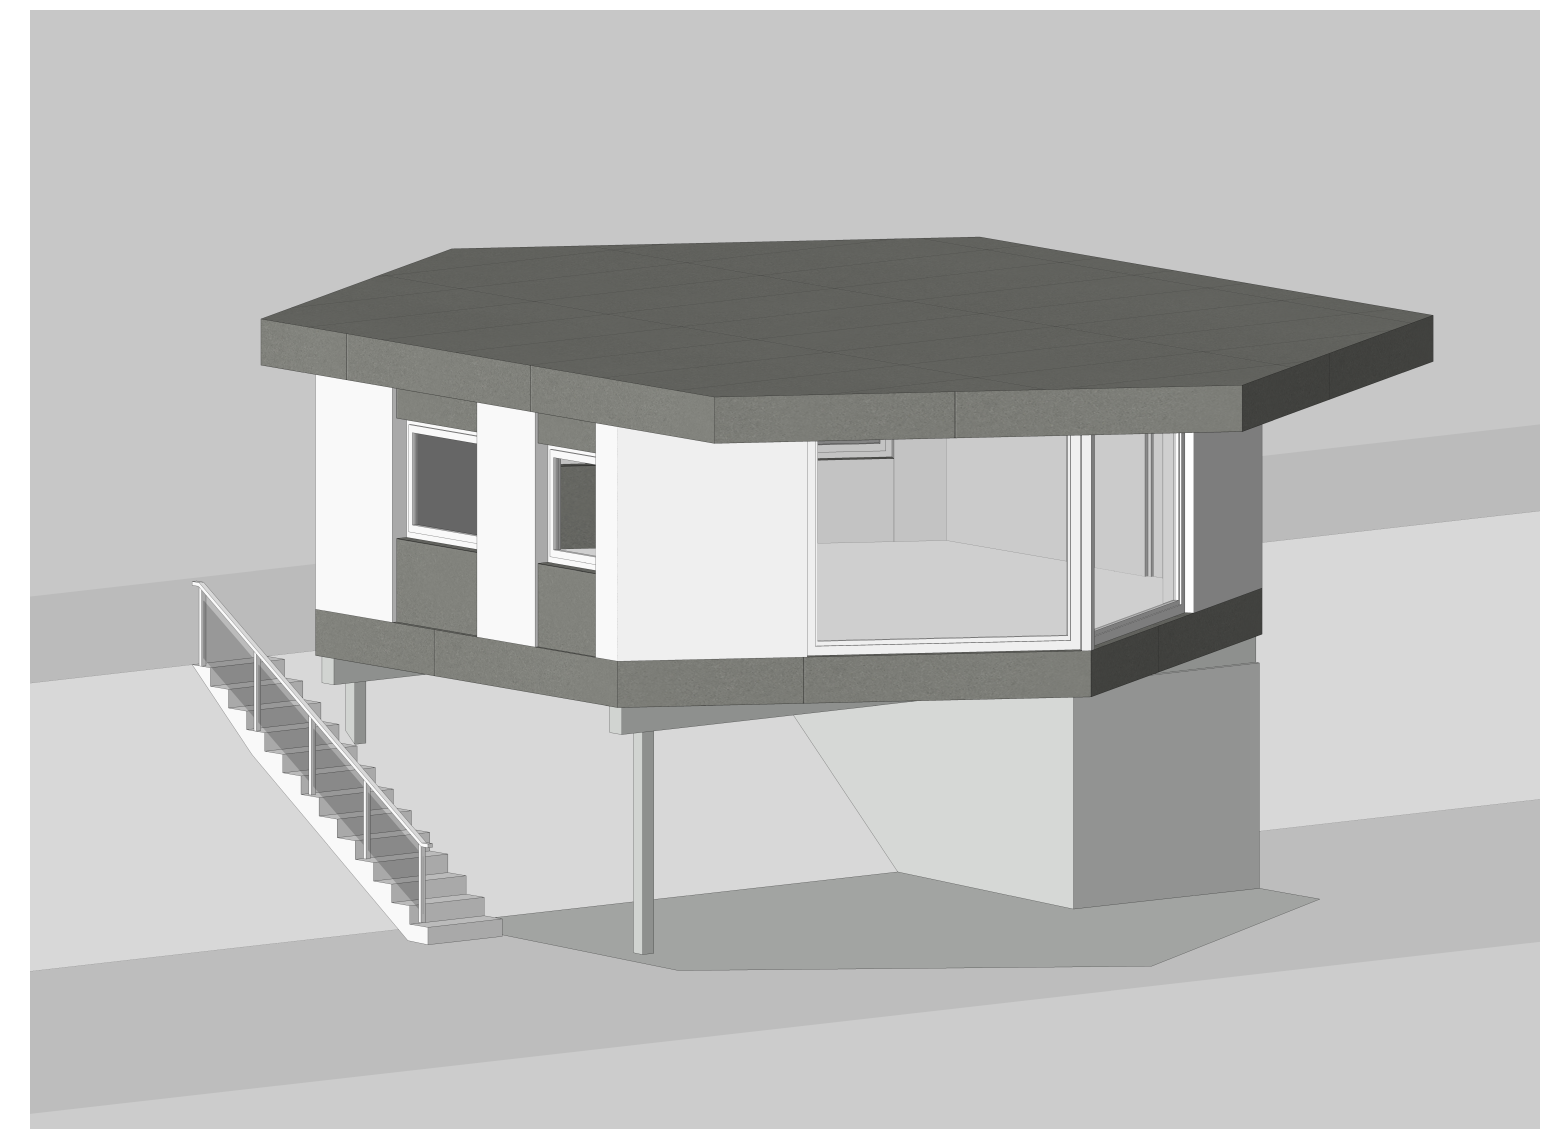

3D-Visualisierung Haustyp 3

Nutzfläche: 52 m²
 Bruttogrundfläche: 60 m²
 Bruttorauminhalt: 259 m³

Bauherr:	Index	Datum	Gez.	Änderung
SPO Real Estate GmbH Marpinger Weg 4 66636 Tholey 06854 900 90 40				
Datum, Unterschrift				
Der Unternehmer hat alle Maße verantwortlich zu prüfen. Ebenso die Übereinstimmung von Detailplänen, Materialangaben und Angaben von beteiligten Fachingenieuren. Unstimmigkeiten sind der Objektüberwachung unverzüglich mitzuteilen.				

Entwurf

Projekt:
 Ferienhausgebiet
 Sangheckpark
 Haustyp 4

Entwurfsverfasser:  PortHaus
 Generalplaner
 Hochbau +
 Ingenieure

Gewerbepark Bliessen 1a
 66606 St. Wendel-Bliessen
 Tel: 06854 / 900 90 40
 h.j.vetter@porthaus.com

Plannummer:
 PLAN 211210-01-04

Datum
 21.12.2021


Planinhalt:
 Grundriss Haus
 Grundriss/Schnitt
 Versorgungszelle
 M 1:50

Blattnummer
 04


Blattgröße
 A2

Gezeichnet
 LM

Diese Unterlage darf ohne unser schriftliches Einverständnis als ganzes und in Teilen weder vervielfältigt noch an Dritte mündlich, schriftlich oder auf andere Art weitergeben werden.

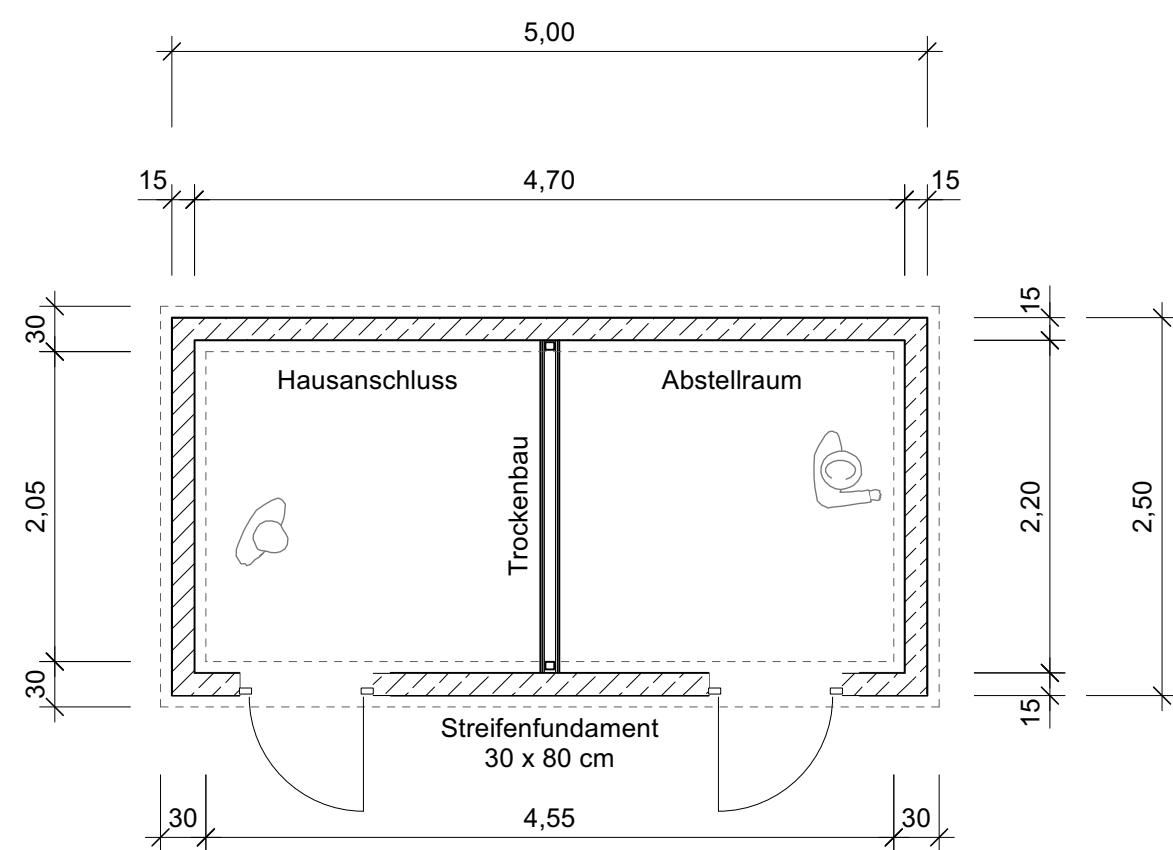

Grundriss Versorgungszelle, M1:50

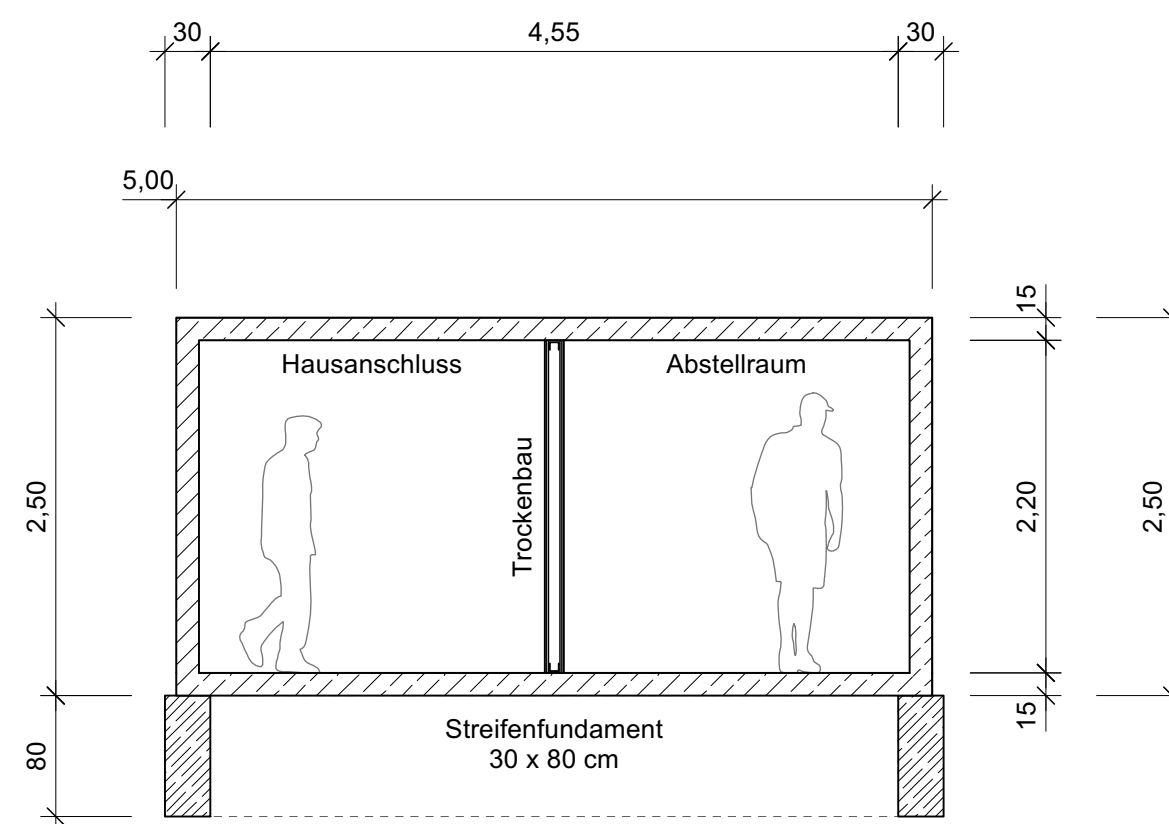

Schnitt Versorgungszelle, M1:50