




Präventionspark Sangheck, Eiweiler




Silence Park One


Funktionsgebäude, M1:200

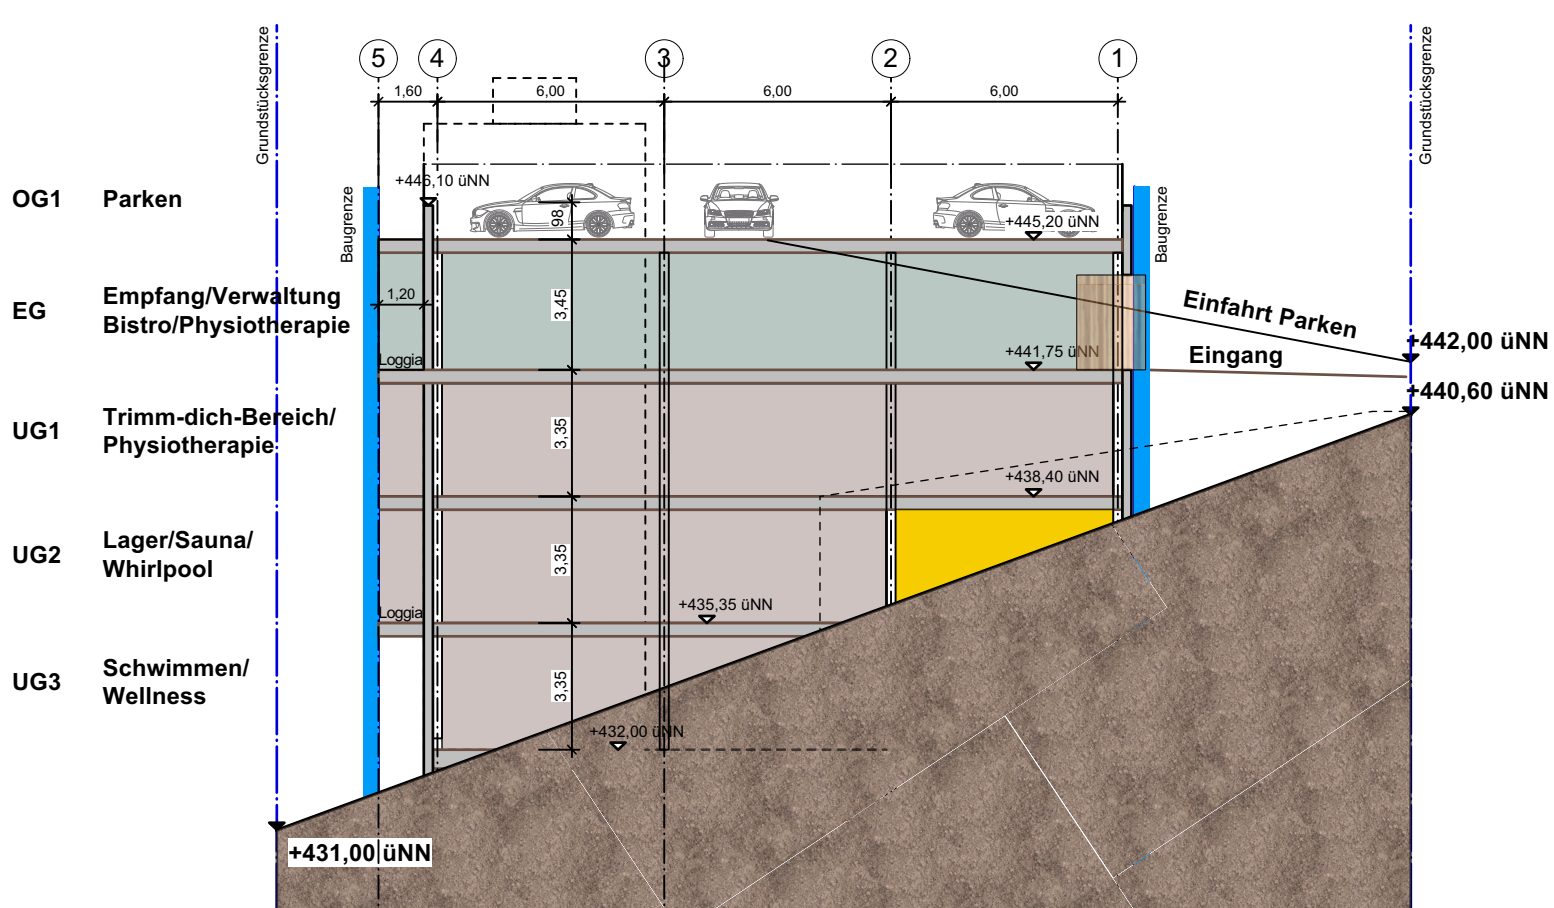


Haustyp 1, M1:100

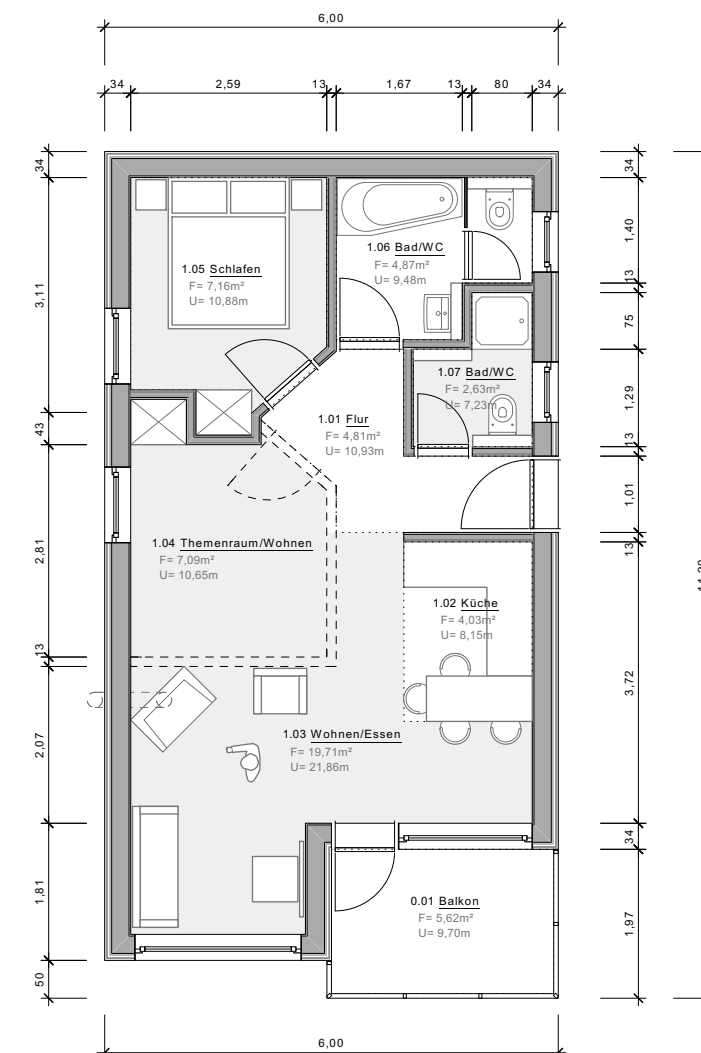



Haustyp 2, M1:100

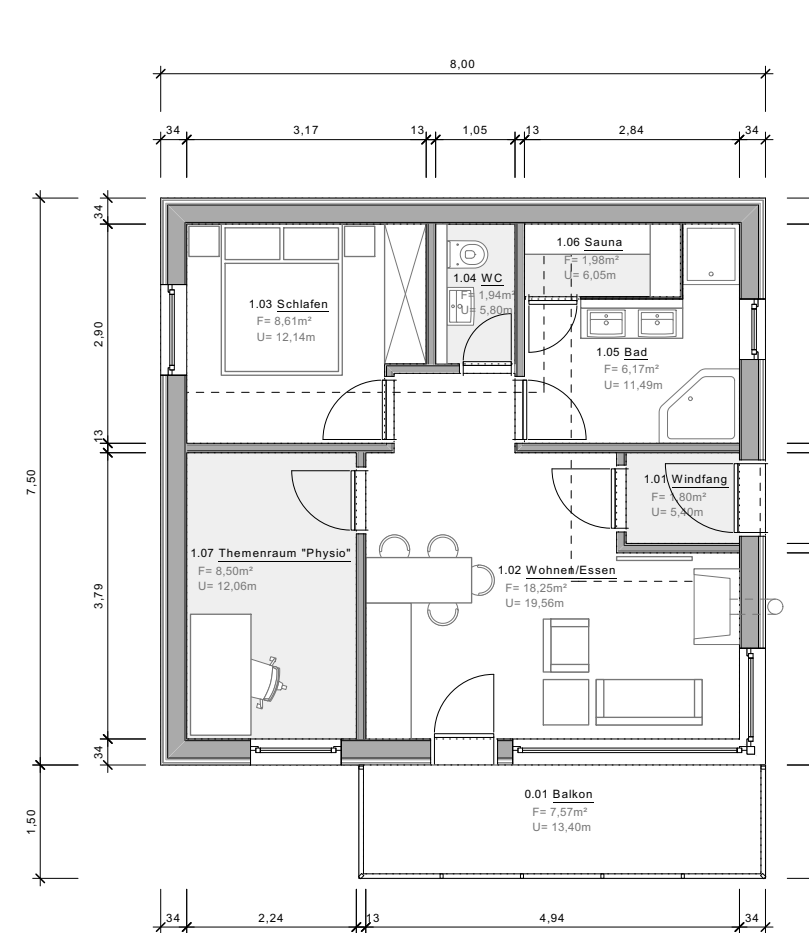

Haustyp 3, M1:100

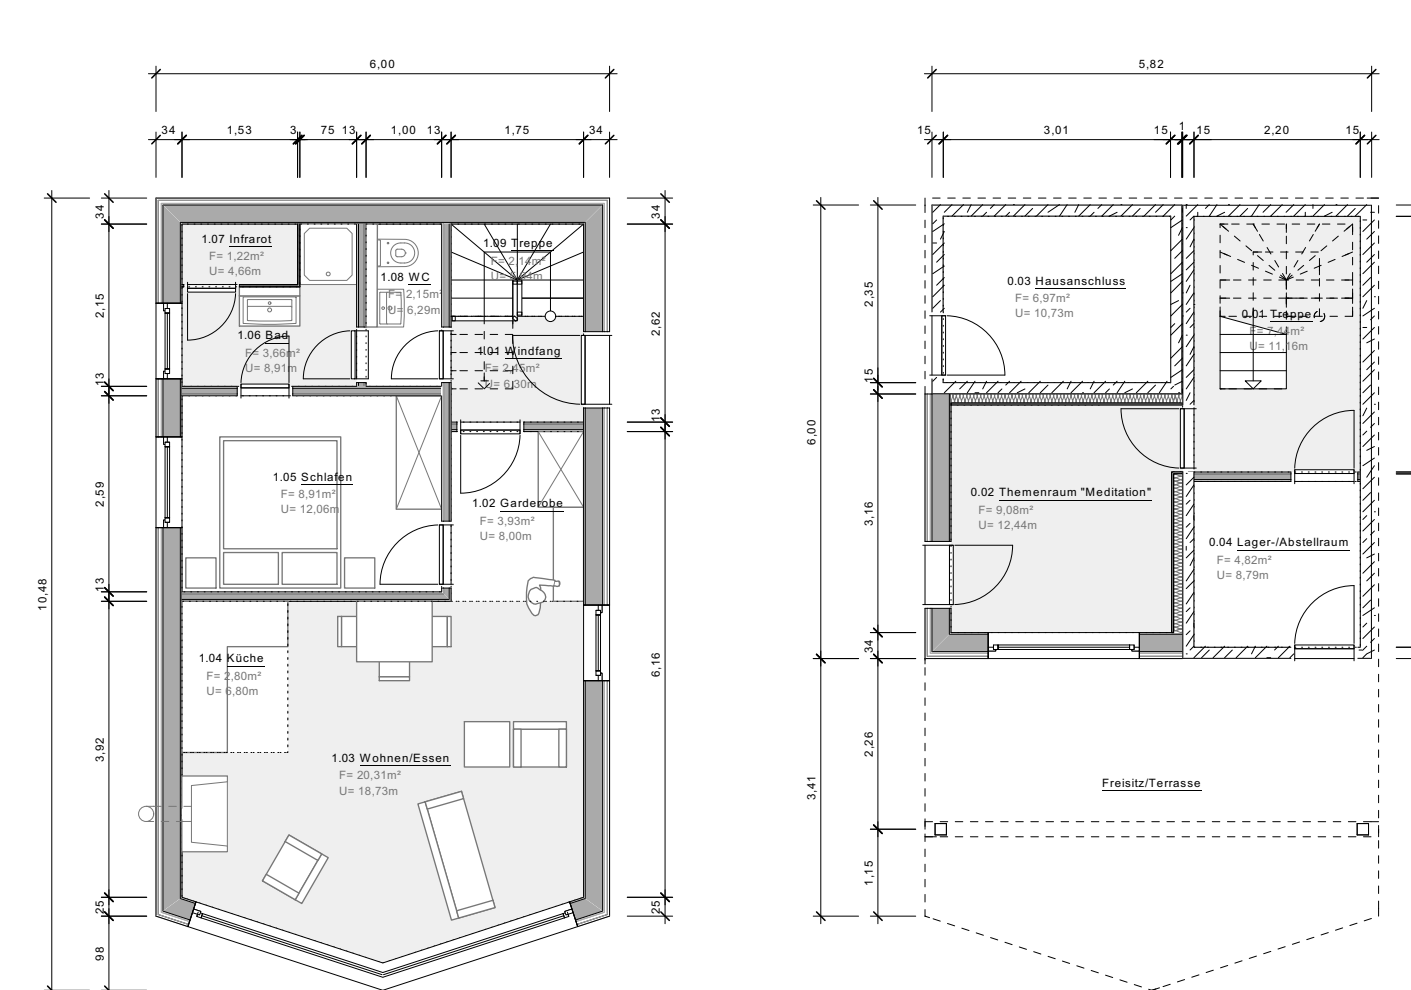

Haustyp 4, M1:100

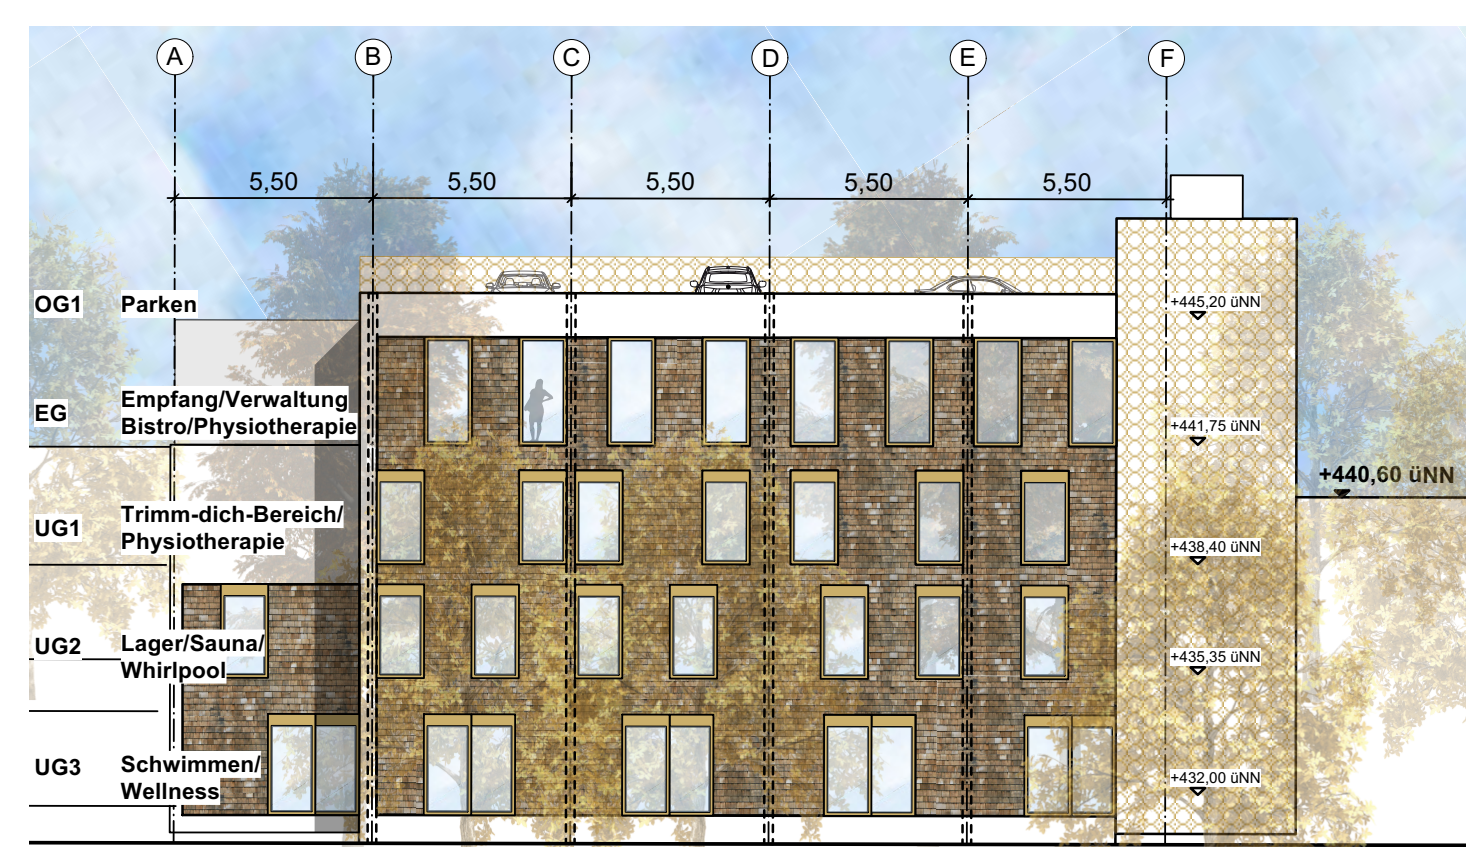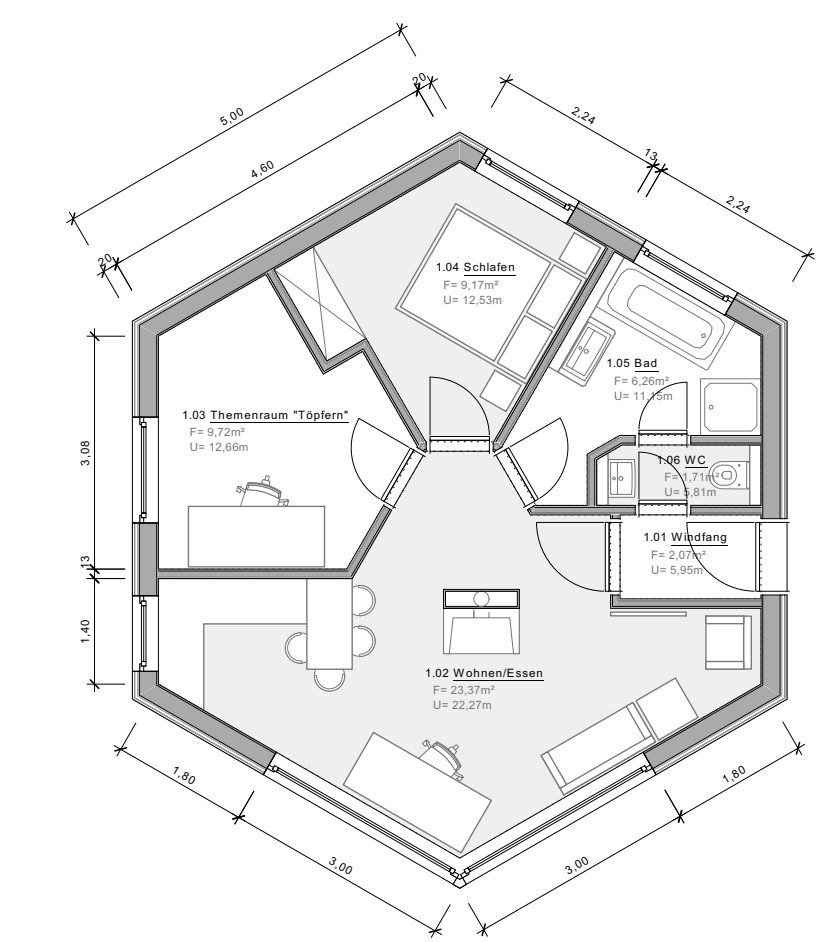

Geplante Anzahl: 1



Geplante Anzahl: 5



Geplante Anzahl: 19



Geplante Anzahl: 13



Geplante Anzahl: 10

Bauherr:	Index	Datum	Gez.	Änderung
SPO Real Estate GmbH Marpinger Weg 4 66636 Tholey 06854 900 90 40				
Datum, Unterschrift				
Der Unternehmer hat alle Maße verantwortlich zu prüfen. Ebenso die Übereinstimmung von Details, Abmessungen und Angaben von beauftragten Fachingenieuren. Unstimmigkeiten sind der Objektüberwachung unverzüglich mitzuteilen.				

ENTWURF

Projekt: Ferienhausgebiet Sangheckpark Neubau von 47 Ferienhäusern	Entwurfsverfasser:  Generaldiplomierter Architekt Generaldiplomierter Landschaftsplaner Generaldiplomierter Landschaftsplaner 66636 St. Wendel-Bieren Tel: 06854 / 900 90 40 hj.welter@porthaus.com
Plannummer: PLAN 211122-01-01	Datum 24.11.2021
Planinhalt: Übersichtsplan Hanglage Grundrisse/Visualisierung Haustypen, M1:100 Ansicht/Schnitt Funktionsgebäude, M1:200	Blattnummer 01
	Blattgröße A0
	Gezeichnet LM
Diese Unterlage darf ohne unser schriftliches Einverständnis ganzes und in Teilen weder vervielfältigt noch an Dritte mündlich, schriftlich oder auf andere Art weitergegeben werden.	