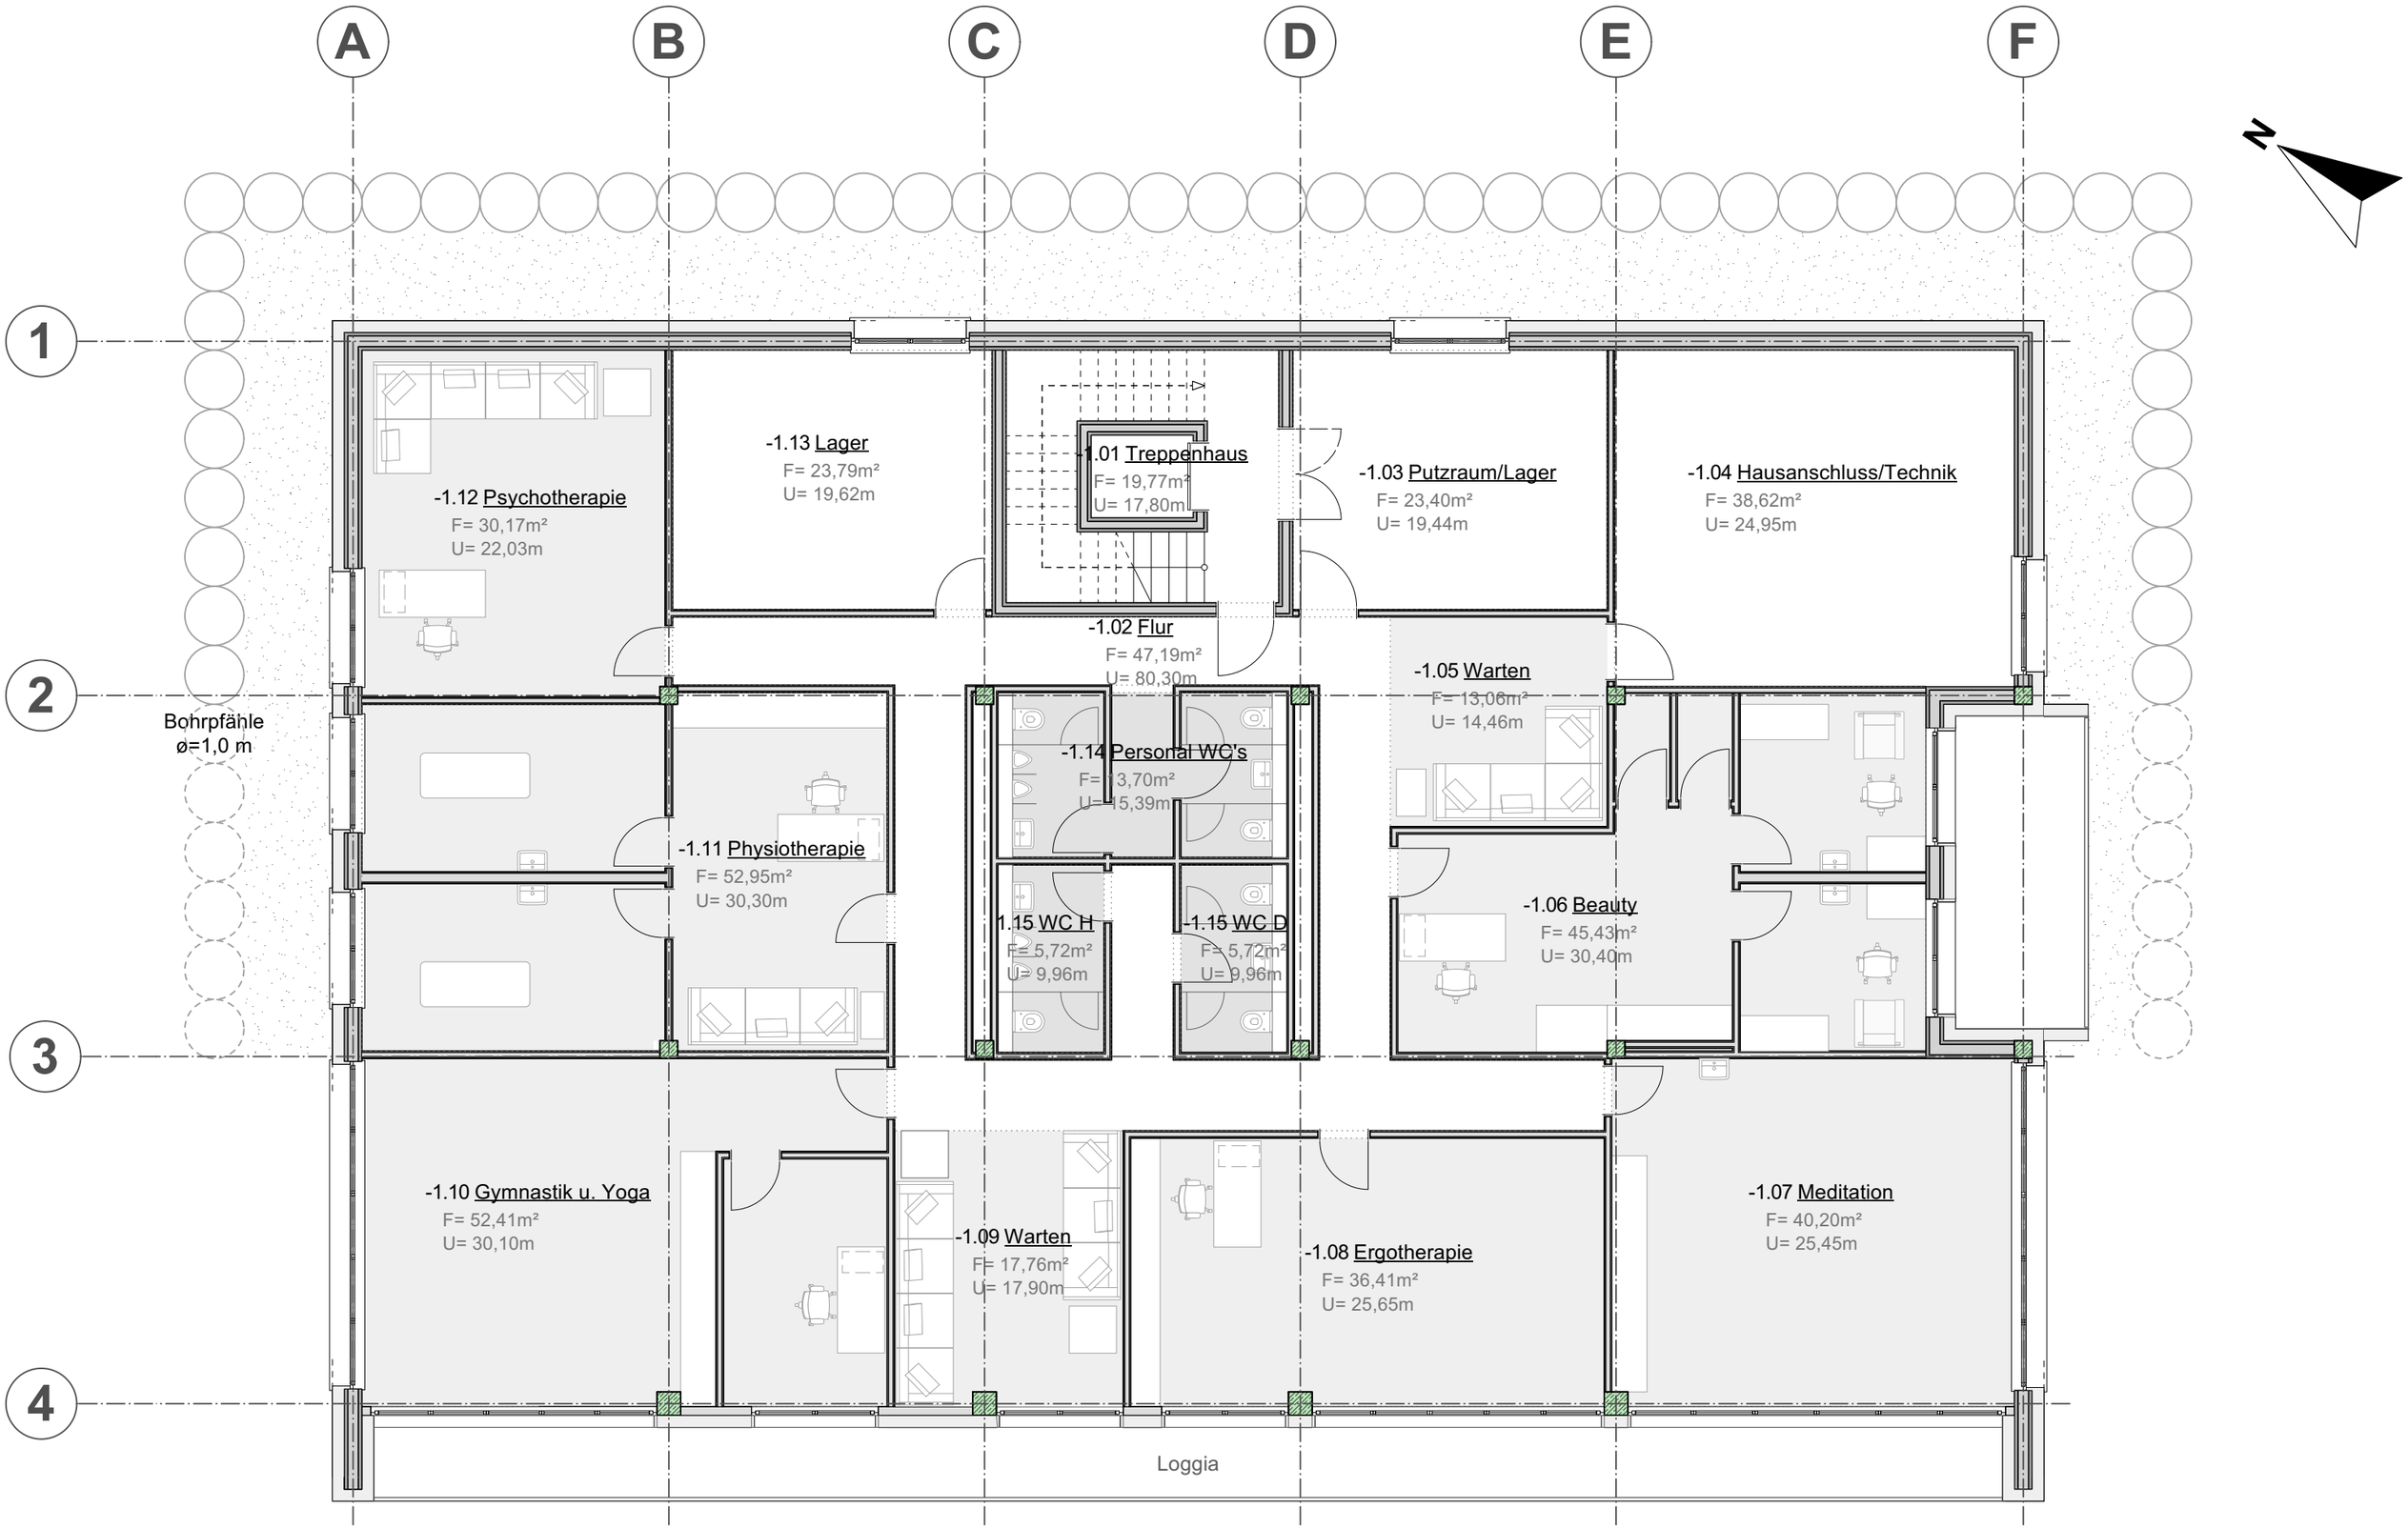

Grundriss Basement 1