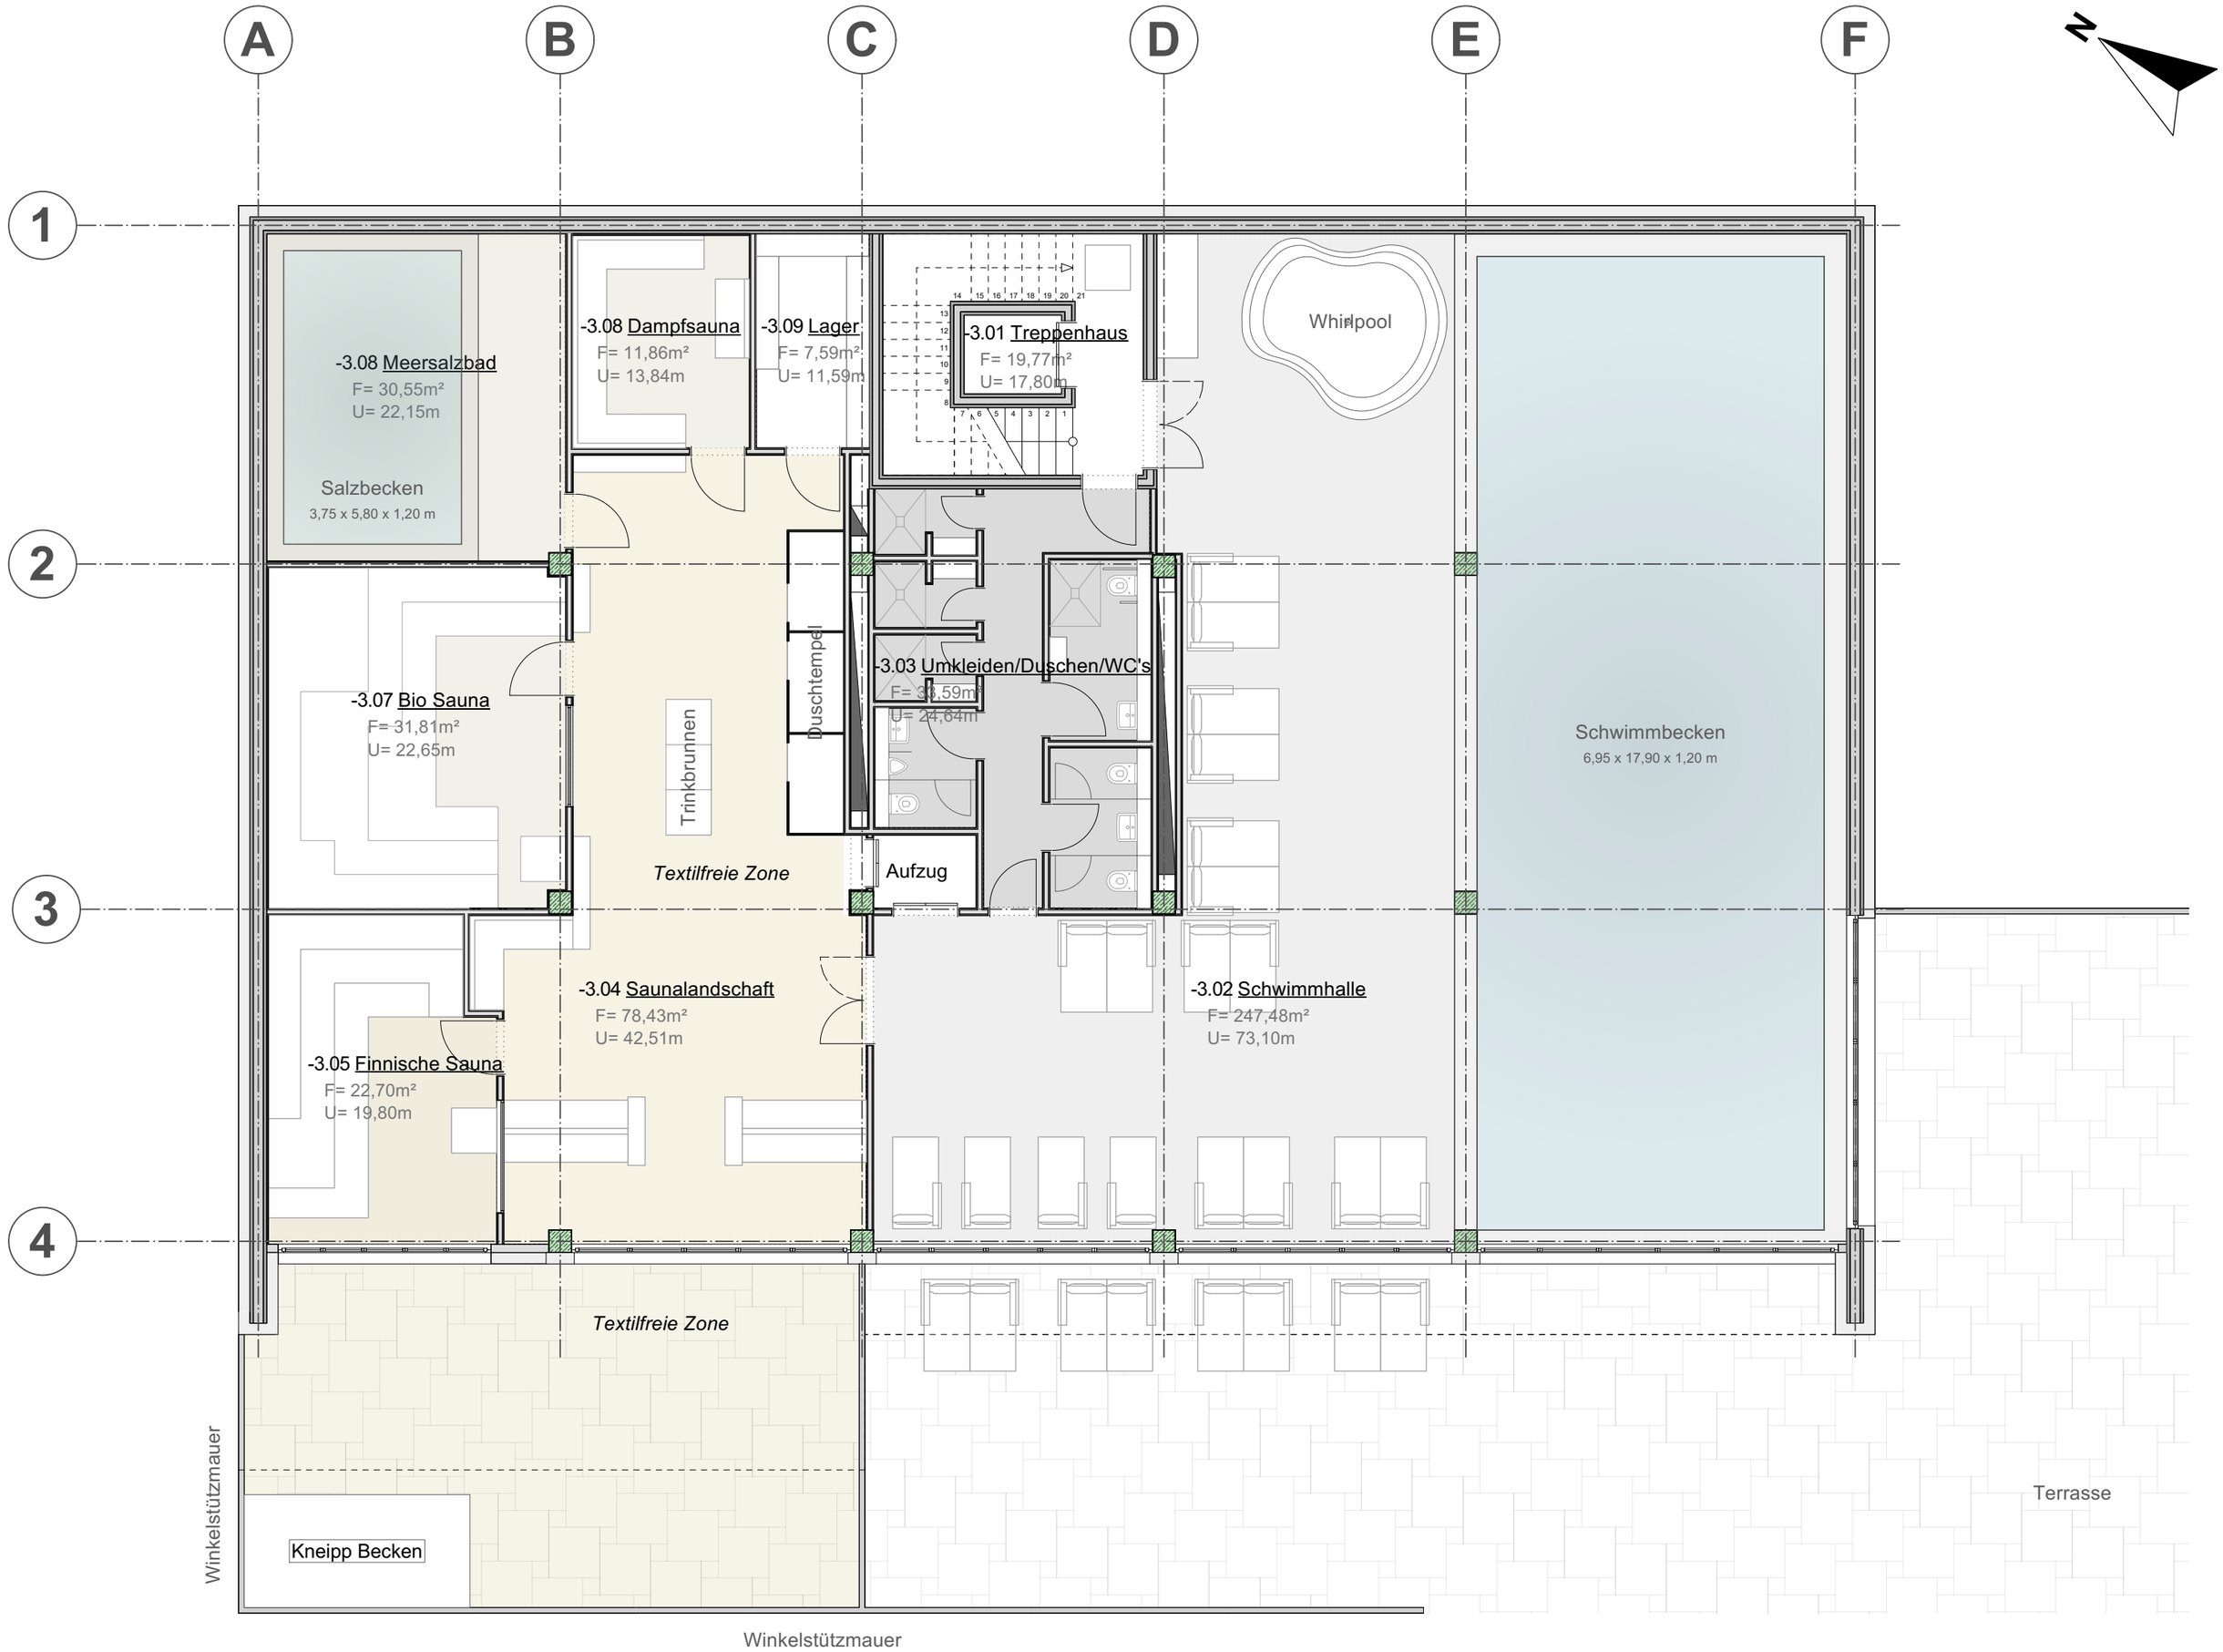

Grundriss Basement 3