






Präventionspark Sangheck, Eiweiler

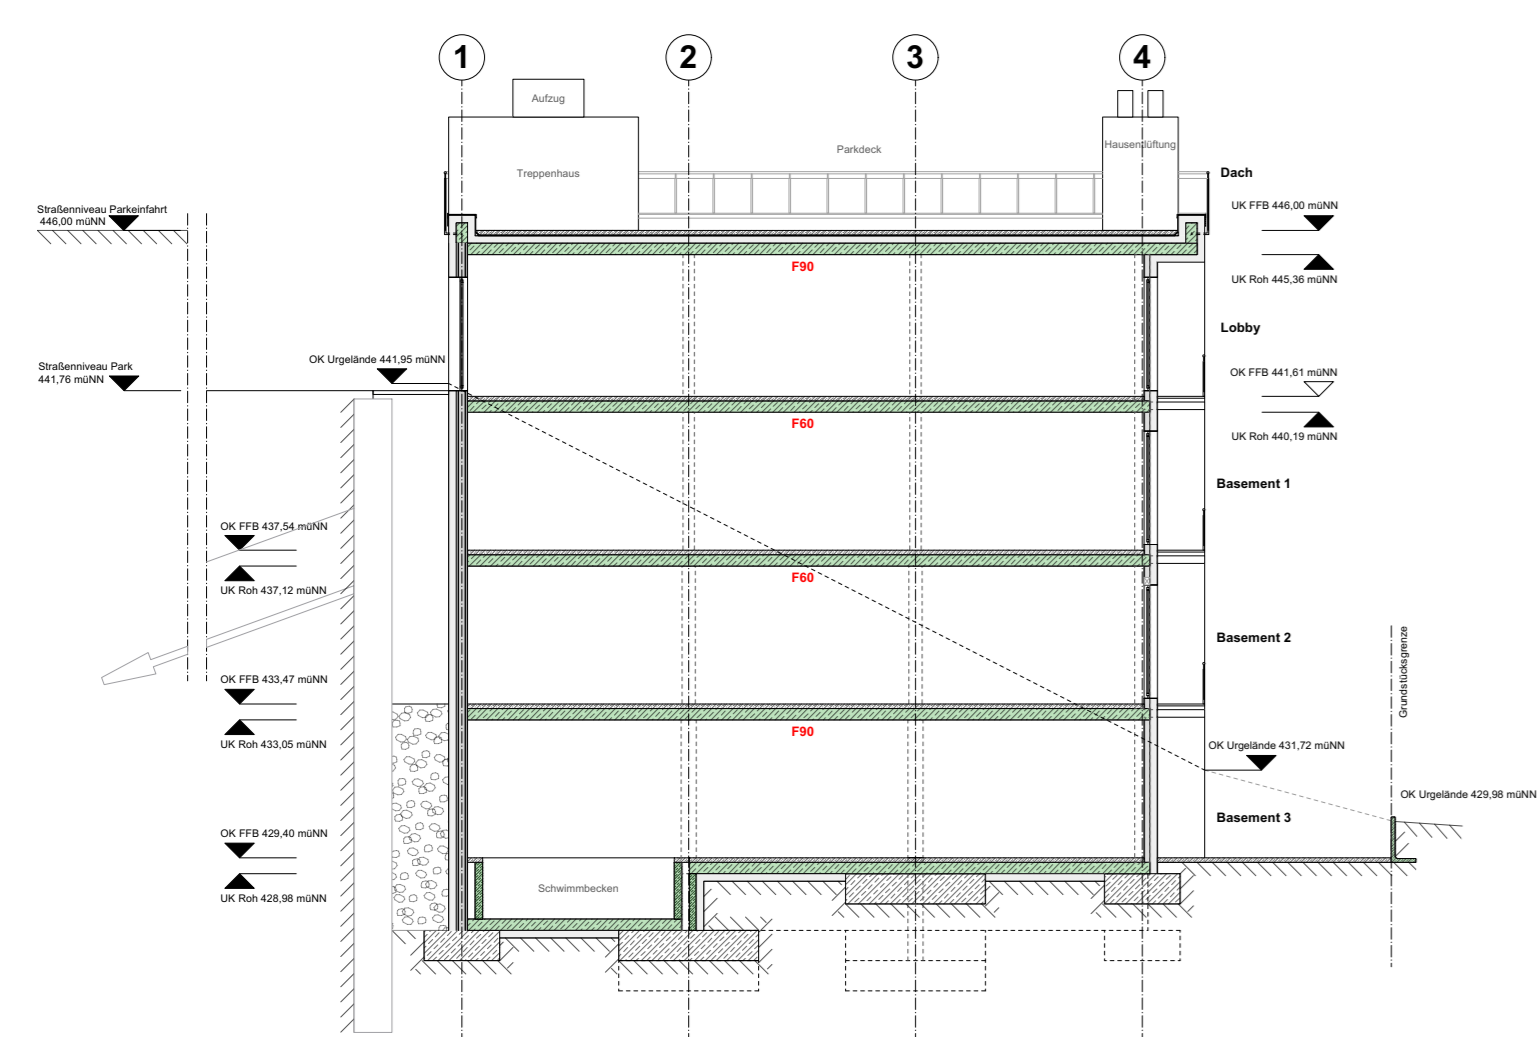


Funktionsgebäude, M1:200

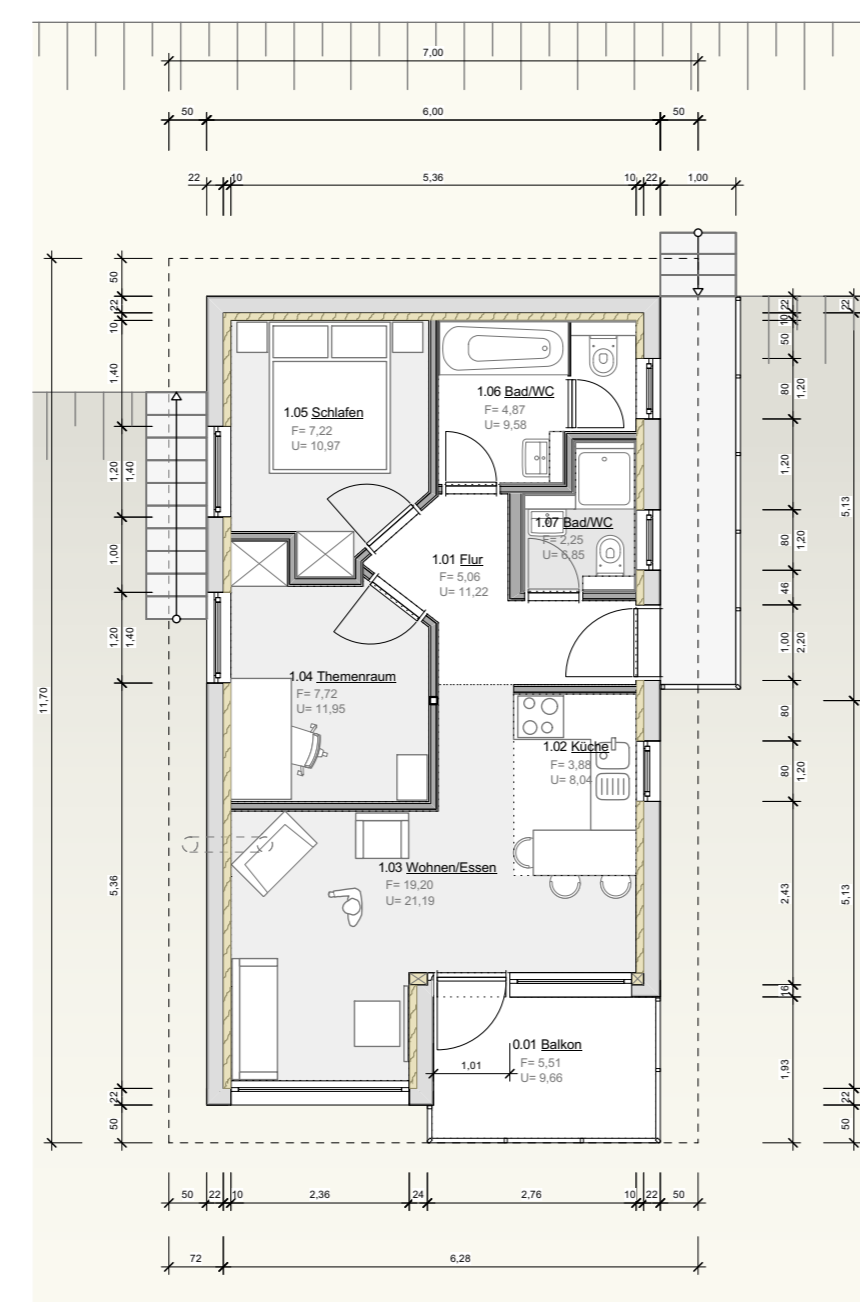


Haustyp 1, M1:100

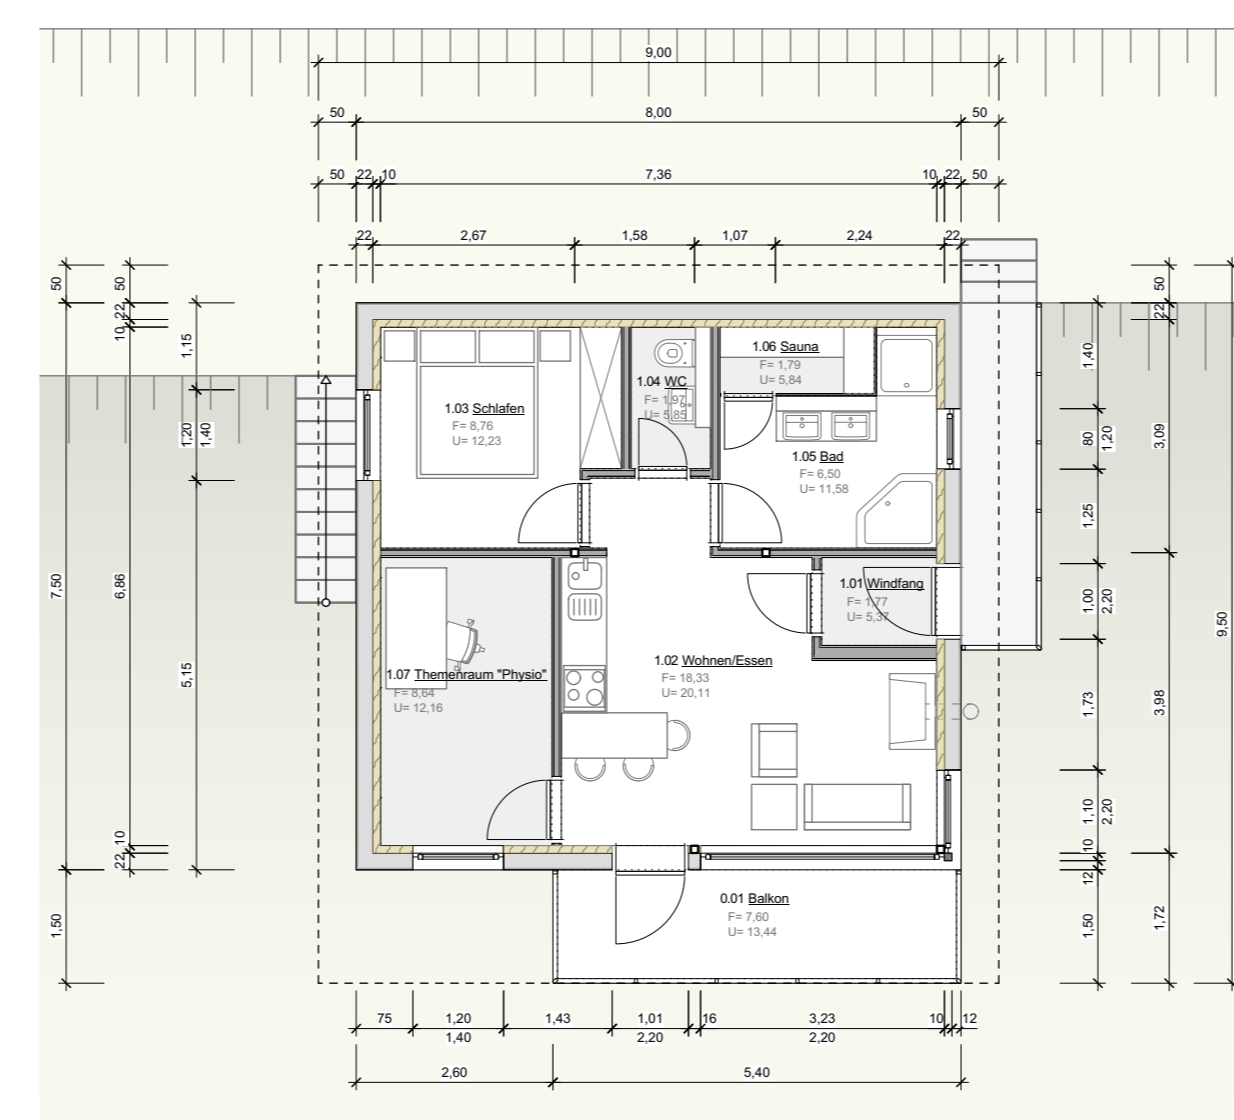

Haustyp 2, M1:100

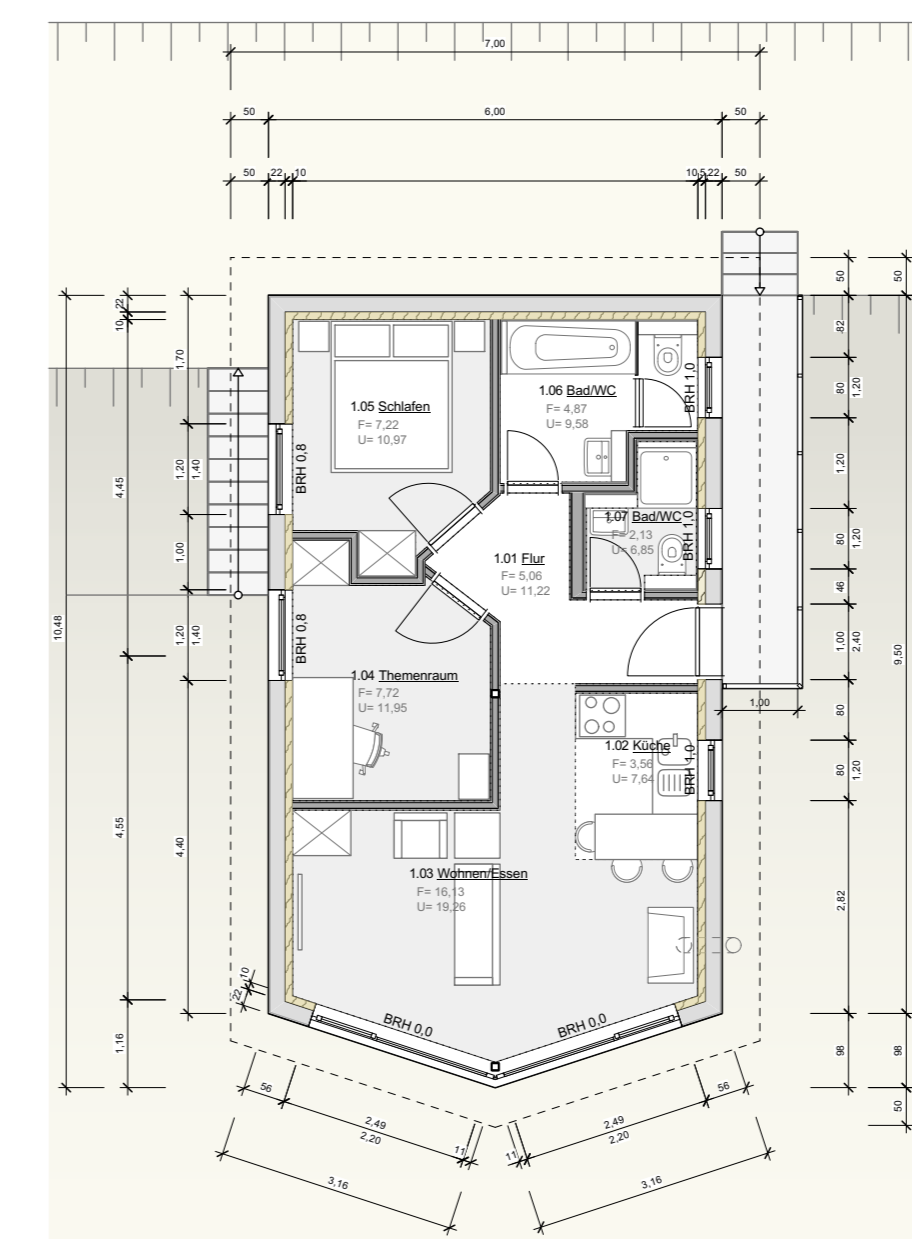

Haustyp 3, M1:100

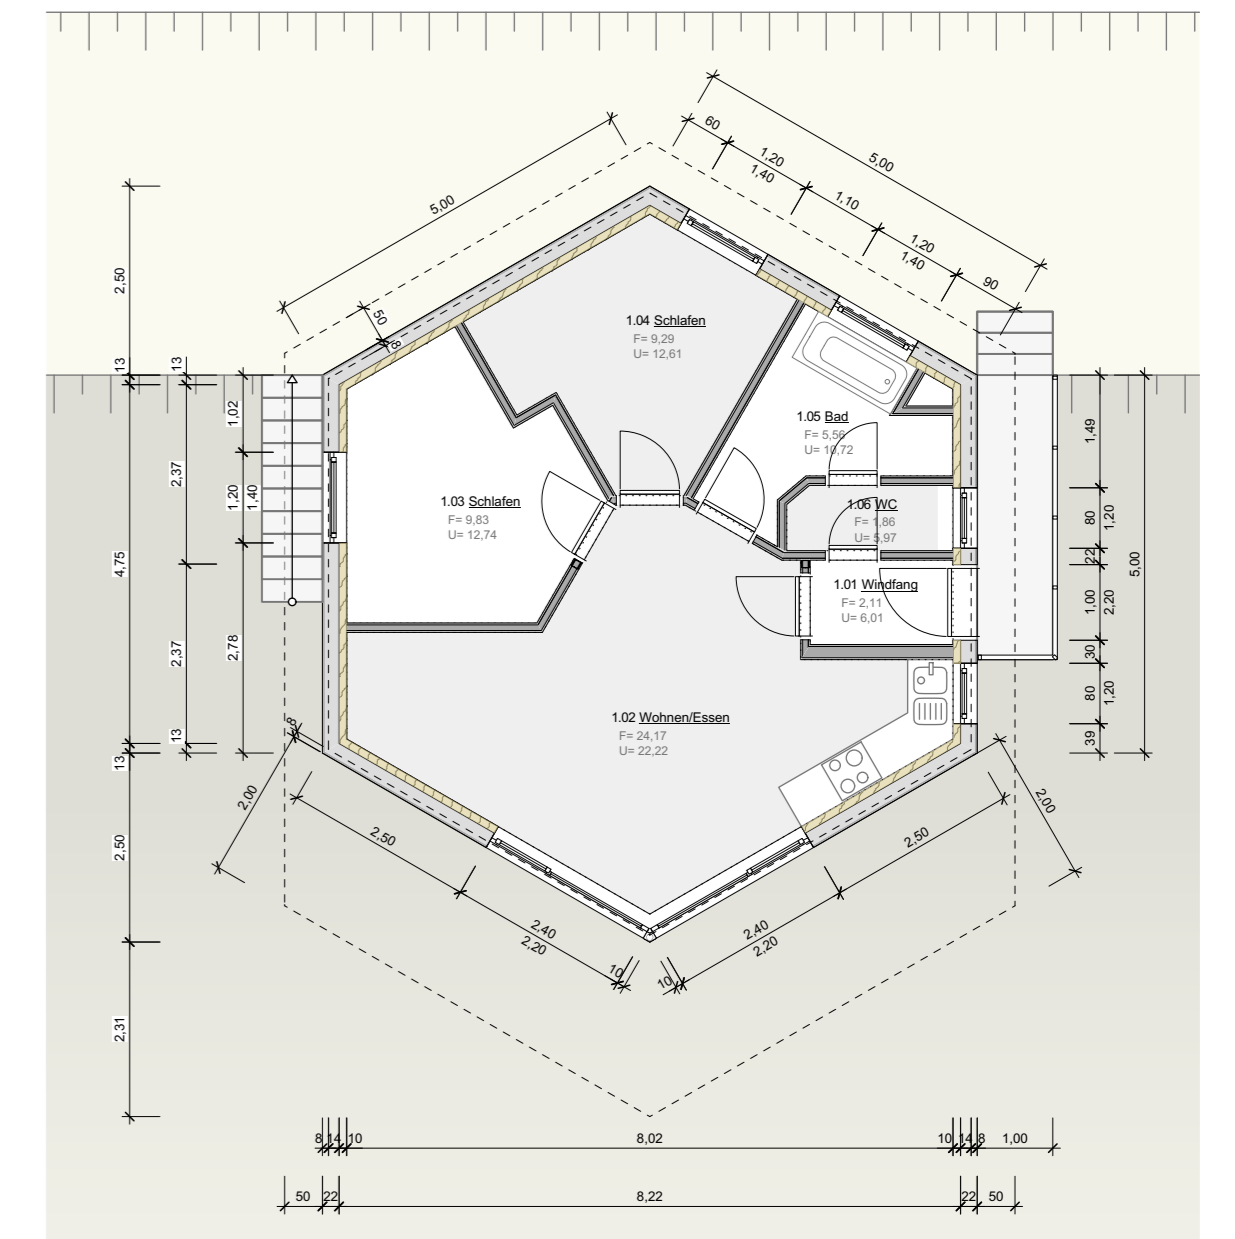

Haustyp 4, M1:100



Geplante Anzahl: 1



Geplante Anzahl: 7



Geplante Anzahl: 20



Geplante Anzahl: 11



Geplante Anzahl: 9